

# PIOTRA4

**101,02 M<sup>2</sup>** **103,17 M<sup>2</sup>**

POWIERZCHNIA UŻYTKOWA

POWIERZCHNIA WEWNĘTRZNA

**5**



PIĘTRO

**A**

KLATKA

**6.A.1**

NR MIESZKANIA

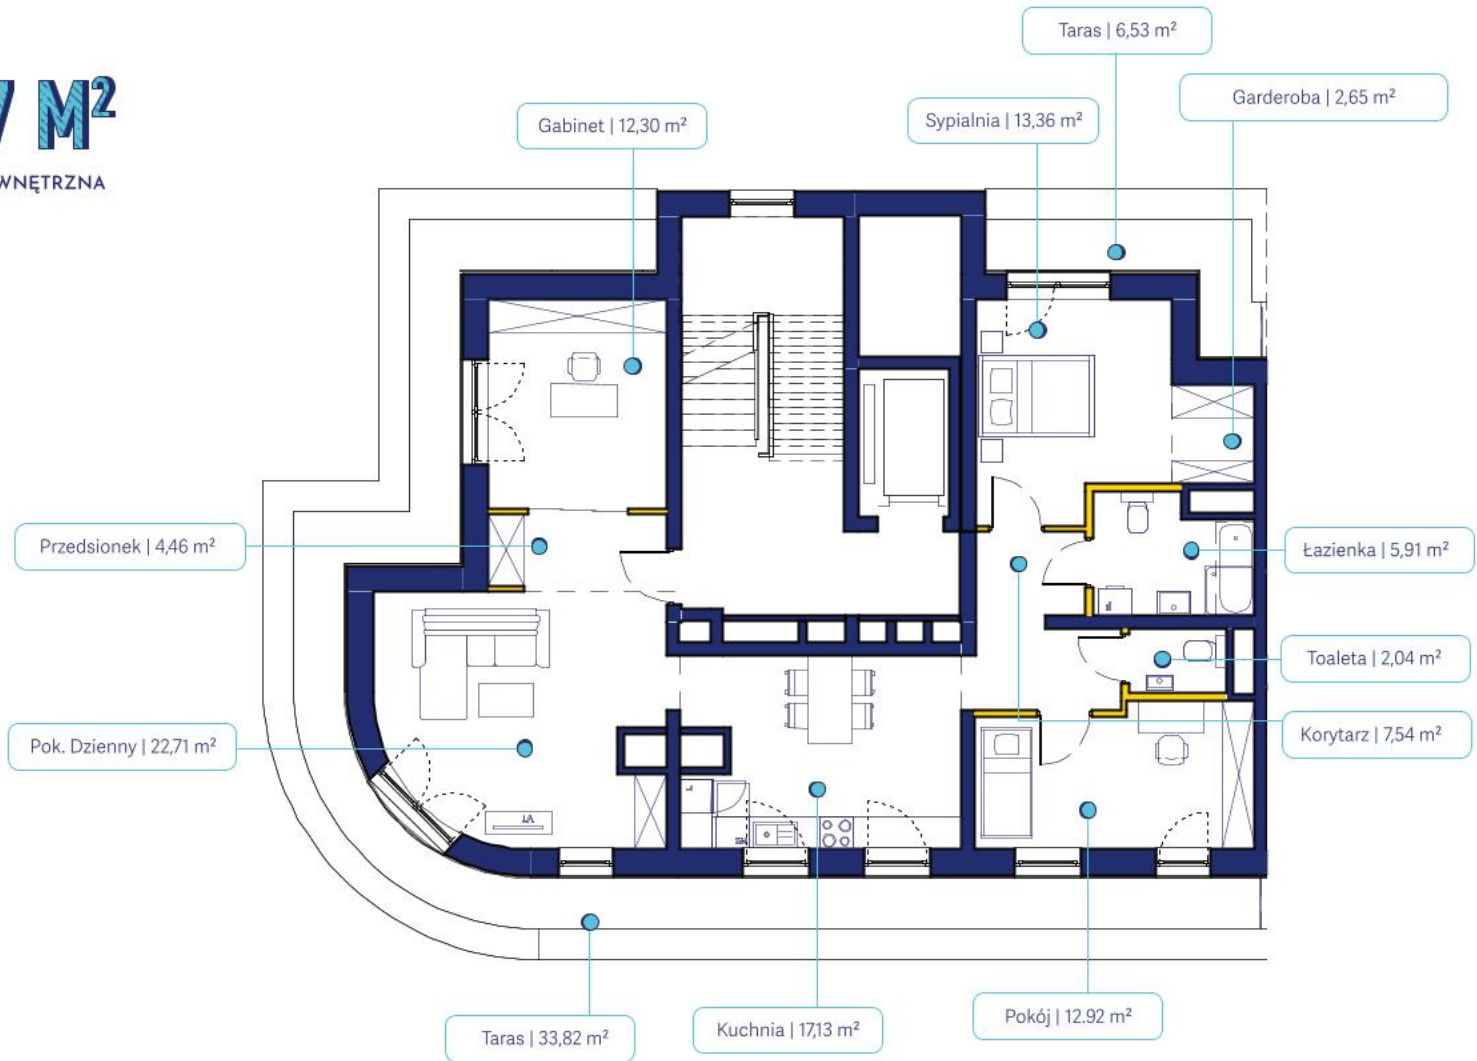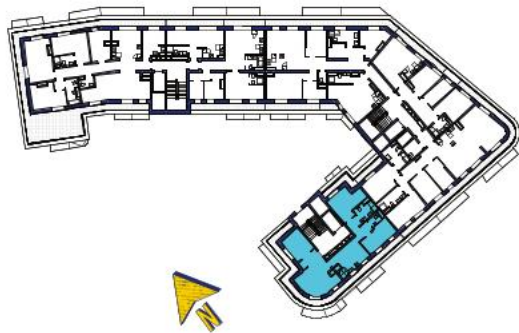

**FLORA**

ul. Hryniewickiego 6, 81-340 Gdynia  
sprzedaz@floradevelopment.com

Określenie i obliczenie wskaźników powierzchniowych i kubaturowych wg.PN- ISO 9836:1997.  
Podane poziomy i gabaryty mogą ulec zmianie w toku budowy.

Teksty, wizualizacje i inne materiały graficzne zawarte w tej broszurze służą jedynie przedstawieniu koncepcji i nie stanowią oferty handlowej w rozumieniu kodeksu cywilnego.



ściana z możliwością rozbiórki  
(2,15 m<sup>2</sup> - pow. pod ściankami działowymi)

ściana bez możliwości rozbiórki

