
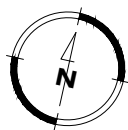
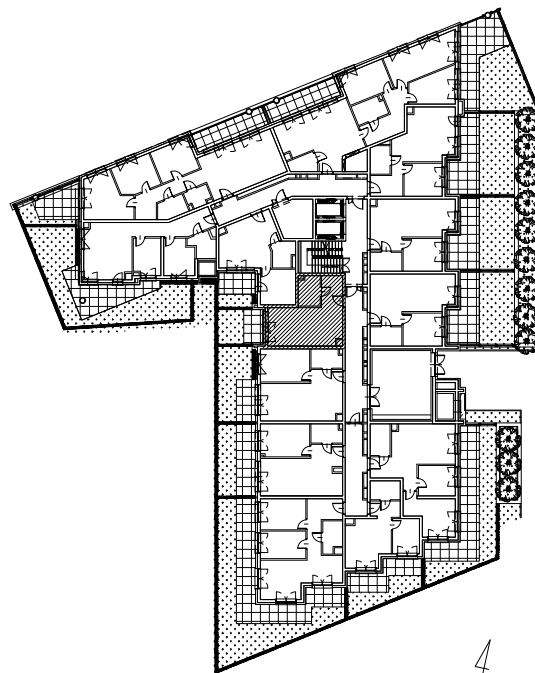


LOKAL NR A1.6

NUMER LOKALU	A1.6
KONDYGNACJA	PARTER
LICZBA POKOI	1
POWIERZCHNIA TARASU	5,26 m ²
POWIERZCHNIA OGRODU	7,72 m ²
0.1 PRZEDPOKÓJ	5,10 m ²
0.2 POKÓJ Z ANEKSEM KUCH.	21,65 m ²
0.3 ŁAZIENKA	4,82 m ²
POWIERZCHNIA UŻYTKOWA MIESZKANIA:	31,57 m²

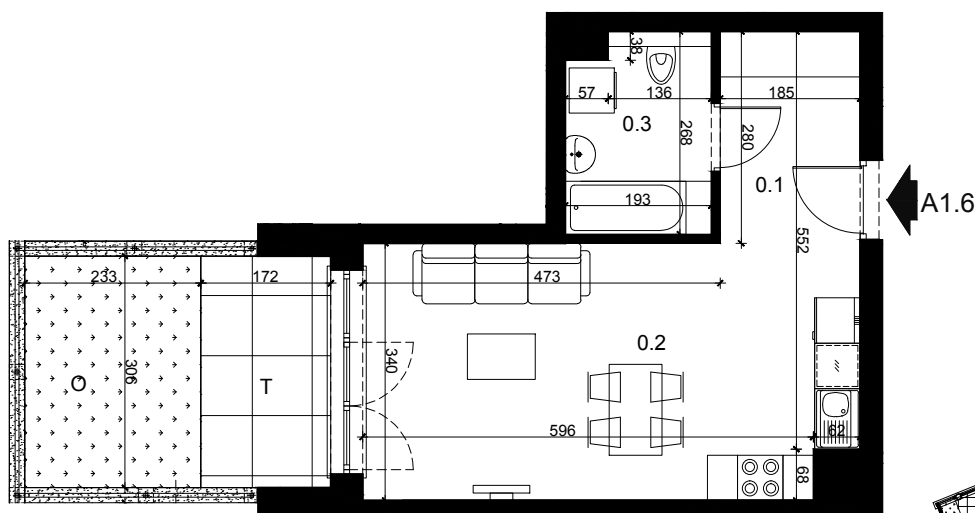

SKALA 1:100

SCHEMAT KONDYGNACJI

