




BUDYNEK C3

LOKAL MIESZKALNY NR 12

POWIERZCHNIA 36.71 m²



OSIEDLE MOZAIKA

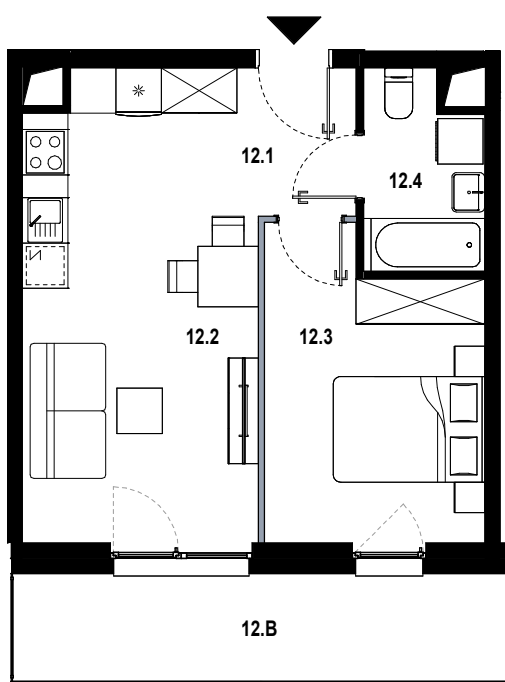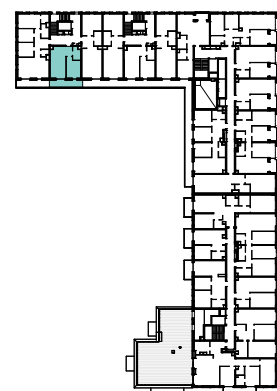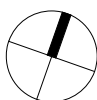

12.1	hol	5.05 m ²
12.2	pokój dzienny z aneksem	16.69 m ²
12.3	pokój	11.06 m ²
12.4	łazienka	3.91 m ²
12.B	balkon	9.40 m ²

■ ŚCIANKA DZIAŁOWA NADAJĄCA SIĘ DO DEMONTAŻU

ORIENTACJA MIESZKANIA:
POŁUDNIE

UL. PĘKOWICKA, 31-262 KRAKÓW

BUDYNEK C3

PIĘTRO 4

SKALA 1:100

www.osiedlemozaika.pl

nr telefonu: +48 882 364 039

- Powierzchnia użytkowa obliczana została według normy PN-ISO 9836:2015-12.
- Rzut mieszkania został sporządzony na podstawie projektu budowlanego. Zastrzega się możliwość zmian w układzie mieszkań i podanych powierzchniach, zgodnie z zapisami umowy deweloperskiej.
- W związku z opracowaniem projektu wykonawczego, ze względów konstrukcyjnych, instalacyjnych i architektonicznych, mogą wystąpić zmiany w zakresie pionów i kominów oraz korekty otworów okiennych.