

lokal B0.02

nr na projekcie A3-0.02



Lokal mieszkalny

1 pokojowy 30,96 m²

przedpokój	5,26
łazienka	5,22
an.kuchenny	4,83
pokój dzienny	15,65

PARTER

usytuowanie lokalu na kondygnacji

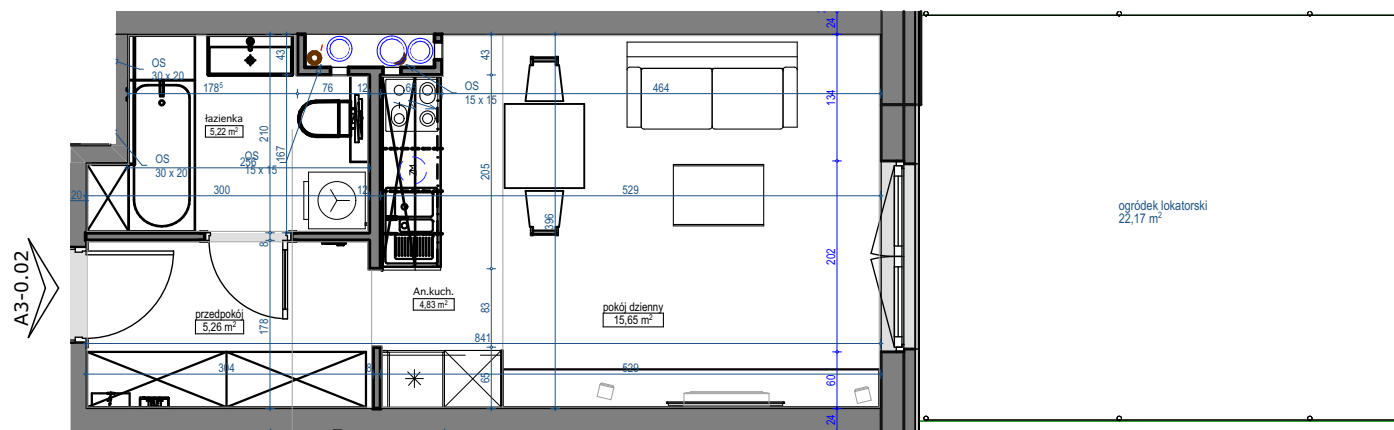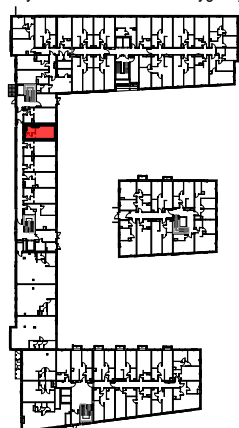

skala 1:80

