


MIESZKANIE GWA/1/5/15/3a - 67.51 m² 3 POKOJE, 5 PIĘTRO


PW

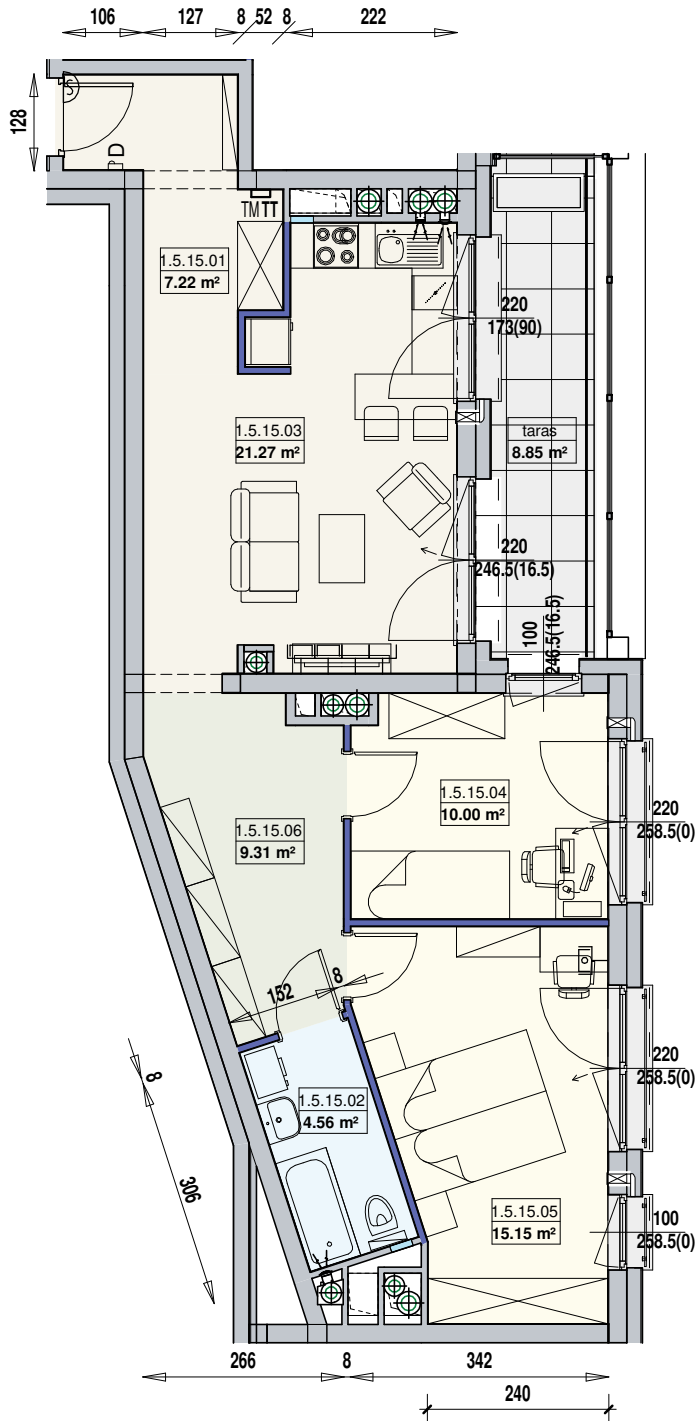

Legenda:

- ścianka działowa
- ścianka działowa g-k
- możliwa lokalizacja dodatkowej ścianki działowej
- podciąg
- szafka elektryczna
- szafka telekomunikacyjna
- dzwonek
- słuchawka domofonowa
- gniazdo TEL.KOMP
- gniazdo R.TV.SAT
- gniazdo R.TV | SAT przelotowe
- wentylacja
- lodówka
- zmywarka
- beton prefabrykowany
- płyty betonowe
- pralka
- szafka wodomierzowa
- donica na tarasie
- okno/drzwi balkonowe ze słupkiem ruchomym
- okno/drzwi balkonowe z przesłom nieotwieralnym
- zabudowa szklana tarasu

szerość okna: 200
wysokość okna: 228.5(0)
wysokość parapetu

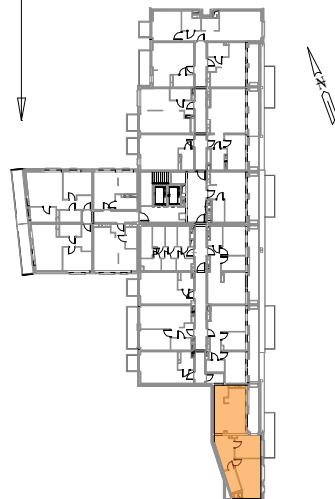

Wysokość mieszkania h = 2,88 m

- UWAGI:**
- aranżacja wnętrza i tarasu (meble, urządzenia, roślinność) służy wyłącznie celom ilustracyjnym;
 - przyłącza instalacyjne znajdują się w miejscach usytuowania urządzeń na rysunku;
 - powierzchnie podane wg normy PN-ISO 9836;
 - wymiary podane w świetle murów, bez tynków;
 - wymiary balkonów/loggi liczone od ściany bez tynku do końca płyty balkonowej bez uwzględnienia balustrad;
 - wysokość mieszkania nie uwzględnia lokalnych obniżeń;
 - tolerancja wysokości +/- 5cm.