


LOKAL: D118 PIĘTRO: 0 POKOJE: 3

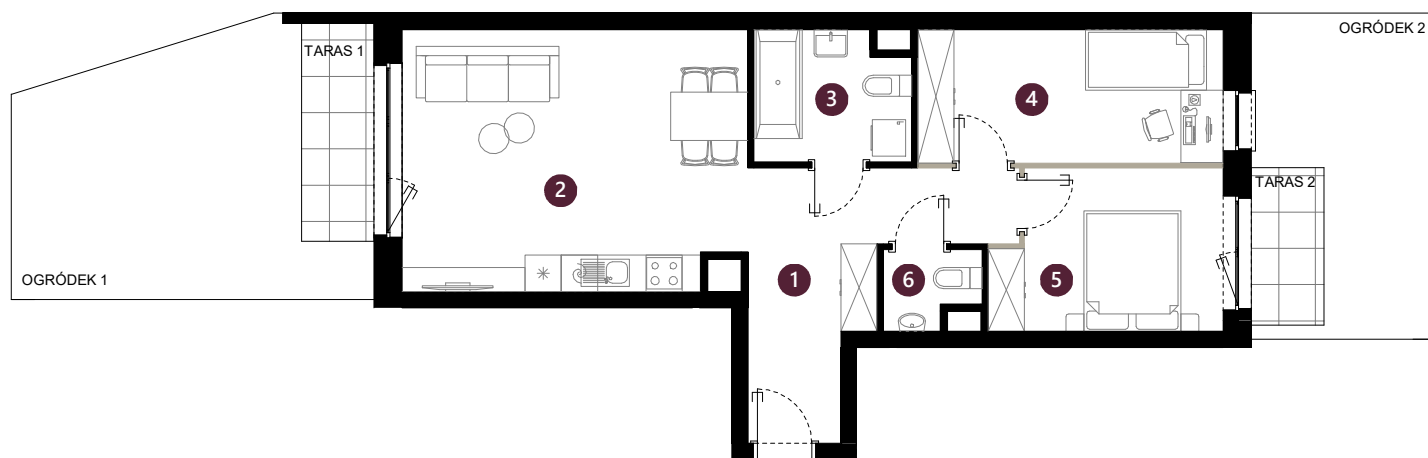

● ściany

● ściany działowe nadające się do demontażu

1 2m

ADRES INWESTYCJI:
ul. Bielnicowa 2
61-612 Poznań

KONTAKT:
+48 797 480 844
sprzedaz@osiedle-witaj.pl


REDNET
INVESTMENT

PREMIUM
PROPERTIES 6

Projektant:

modo
architektura

OSIEDLE
WITAJ!
ETAP II

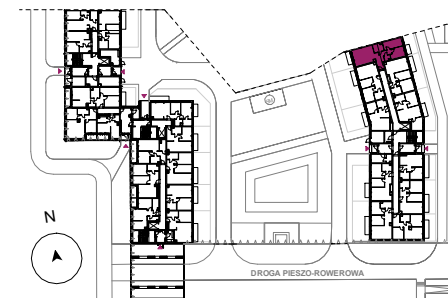

POMIESZCZENIE	METRAŻ
1 KORYTARZ	11,53 m ²
2 SALON Z ANEKSEM	24,24 m ²
3 ŁAZIENKA	5,39 m ²
4 POKÓJ	11,16 m ²
5 POKÓJ	9,67 m ²
6 TOALETA	1,89 m ²
Powierzchnia użytkowa	63,88 m²

Pow. pod ściankami działowymi nadającymi się do demontażu 0,55 m²

Pow. ogródka z tarasem 1 25,26 m²

Pow. ogródka z tarasem 2 16,18 m²

NUMERACJA PROJEKTOWA: Do_o8

osiedle-witaj.pl

Powierzchnia użytkowa pomieszczeń liczona zgodnie z normą PN-ISO 9836:2015-12. Wymiary i powierzchnie lokali w dalszym etapie projektowania oraz realizacji mogą ulec nieznacznym zmianom. Urządzenia elektryczne, sanitarne, drzwi wewnętrzne oraz schody na antresole nie stanowią wyposażenia lokali, a ich rozmieszczenie jest przykładowe i do indywidualnej aranżacji przez Klienta. Przedstawione plany mają charakter wyłącznie informacyjny i nie stanowią oferty w rozumieniu Kodeksu Cywilnego. Projekt chroniony prawem autorskim.