


BIURO SPRZEDAŻY


ul. Rycerska 1/1  
51-313 Wrocław  
tel. 71 725 63 20  
biuro@osiedlerycerskie.com.pl  
www.osiedlerycerskie.com.pl

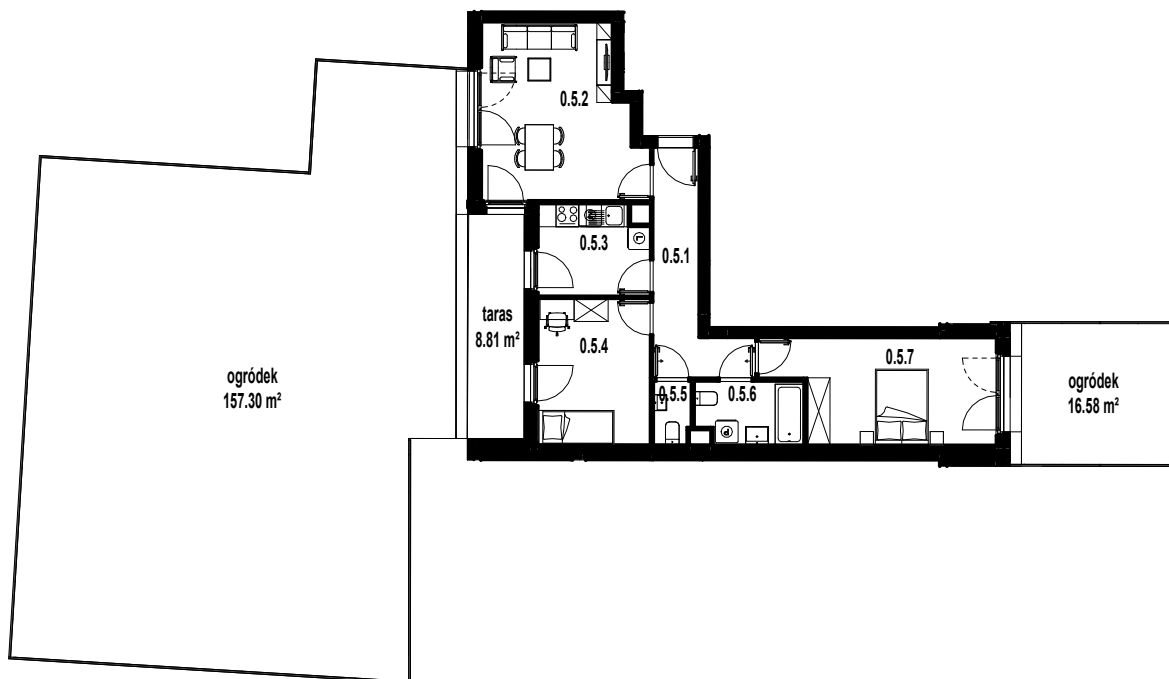

0 2m 4m 6m

SKALA 1:200

BUDYNEK WIELORODZINNY PRZY ULICY RYCERSKIEJ WE WROCŁAWIU  
- POWIERZCHNIA UŻYTKOWA OBLICZANA WEDŁUG NORMY PN-ISO 9836:2015  
- RZUT MIESZKANIA ZOSTAŁ SPORZĄDZONY NA PODSTAWIE PROJEKTU BUDOWLANEGO ORAZ WYKONAWCZEGO, ZASTRZEŻA SIĘ MOŻLIWOŚĆ ZMIAN W UKŁADZIE MIESZKAN I PODANYCH POWIERZCHNIACH, ZGODNIE Z ZAPISAMI UMOWY DEWELOPERSKIEJ.  
- NA ETAPIE BUDOWY MOGĄ WYSTĄPIĆ ZMIANY W ZAKRESIE PIONÓW I KOMINÓW ORAZ KOREKTY OTWORÓW OKIENNYCH

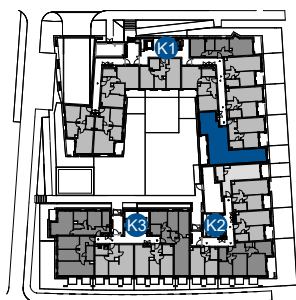

PARTER		
MIESZKANIE NR 0.5		
0.5.1	przedpokój	8.92 m <sup>2</sup>
0.5.2	pokój dzienny	18.22 m <sup>2</sup>
0.5.3	kuchnia	6.81 m <sup>2</sup>
0.5.4	pokój	11.39 m <sup>2</sup>
0.5.5	WC	1.59 m <sup>2</sup>
0.5.6	łazienka	4.58 m <sup>2</sup>
0.5.7	pokój	15.47 m <sup>2</sup>
SUMA		66.98 m <sup>2</sup>

NUMER KLATKI  
K1

NUMER MIESZKANIA  
5

POWIERZCHNIA MIESZKANIA  
66.98 m<sup>2</sup>

0  
PARTER

**B2STUDIO**