


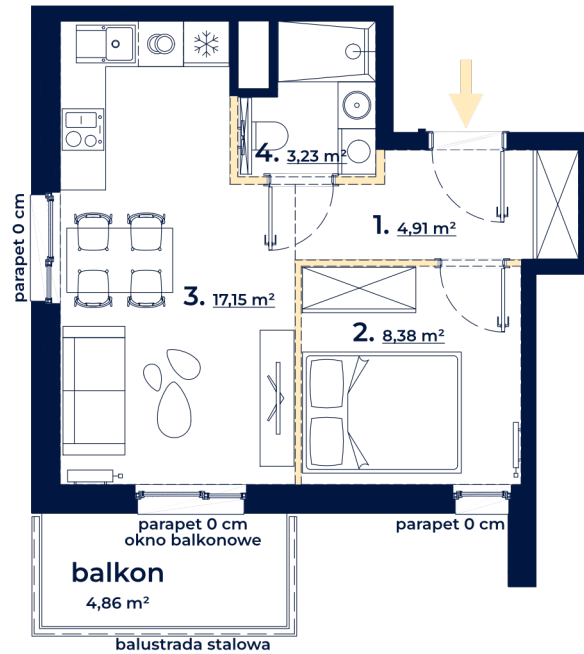


POW. UŻYTKOWA	33,67 m²
POW. BALKONU	4,86 m ²
BUDYNEK A1	PIĘTRO 1



-  ściany stałe
-  ściany możliwe do demontażu
-  linia obmiaru powierzchni



Skala 1:100



plan osiedla

ul. Czerska



rzut budynku

1. korytarz	4,91 m ²
2. pokój	8,38 m ²
3. pokój z aneksem kuchennym	17,15 m ²
4. łazienka	3,23 m ²

UWAGA:

- Powierzchnia użytkowa lokalu została policzona zgodnie z Polską Normą PN-ISO 9836:2022-07, po wewnętrznych licach wykończonych ścian wydzielających lokal, z wyłączeniem z powierzchni użytkowej powierzchni zajętej przez ścianki działowe.
 - Numeracja lokalu może ulec zmianie.
 - Wyposażenie tylko w celach prezentacji, nie stanowi zobowiązania umownego.
 - Niniejszy projekt nie stanowi oferty w rozumieniu przepisów Kodeksu Cywilnego.
 - Możliwa różnica poziomów na wyjściu na taras i/lub balkon.
 - Powierzchnia pomieszczeń jest powierzchnią wyliczoną na podstawie projektu.
 - Poziom parapetu podaje się względem poziomu wykończonej posadzki w lokalu.
- Wydanie 3, data wydania karty: 19.09.2024 r.