





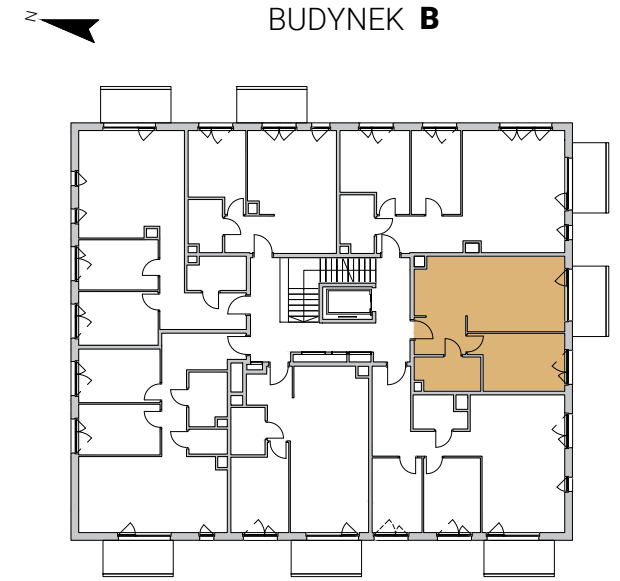


ANANASOWA

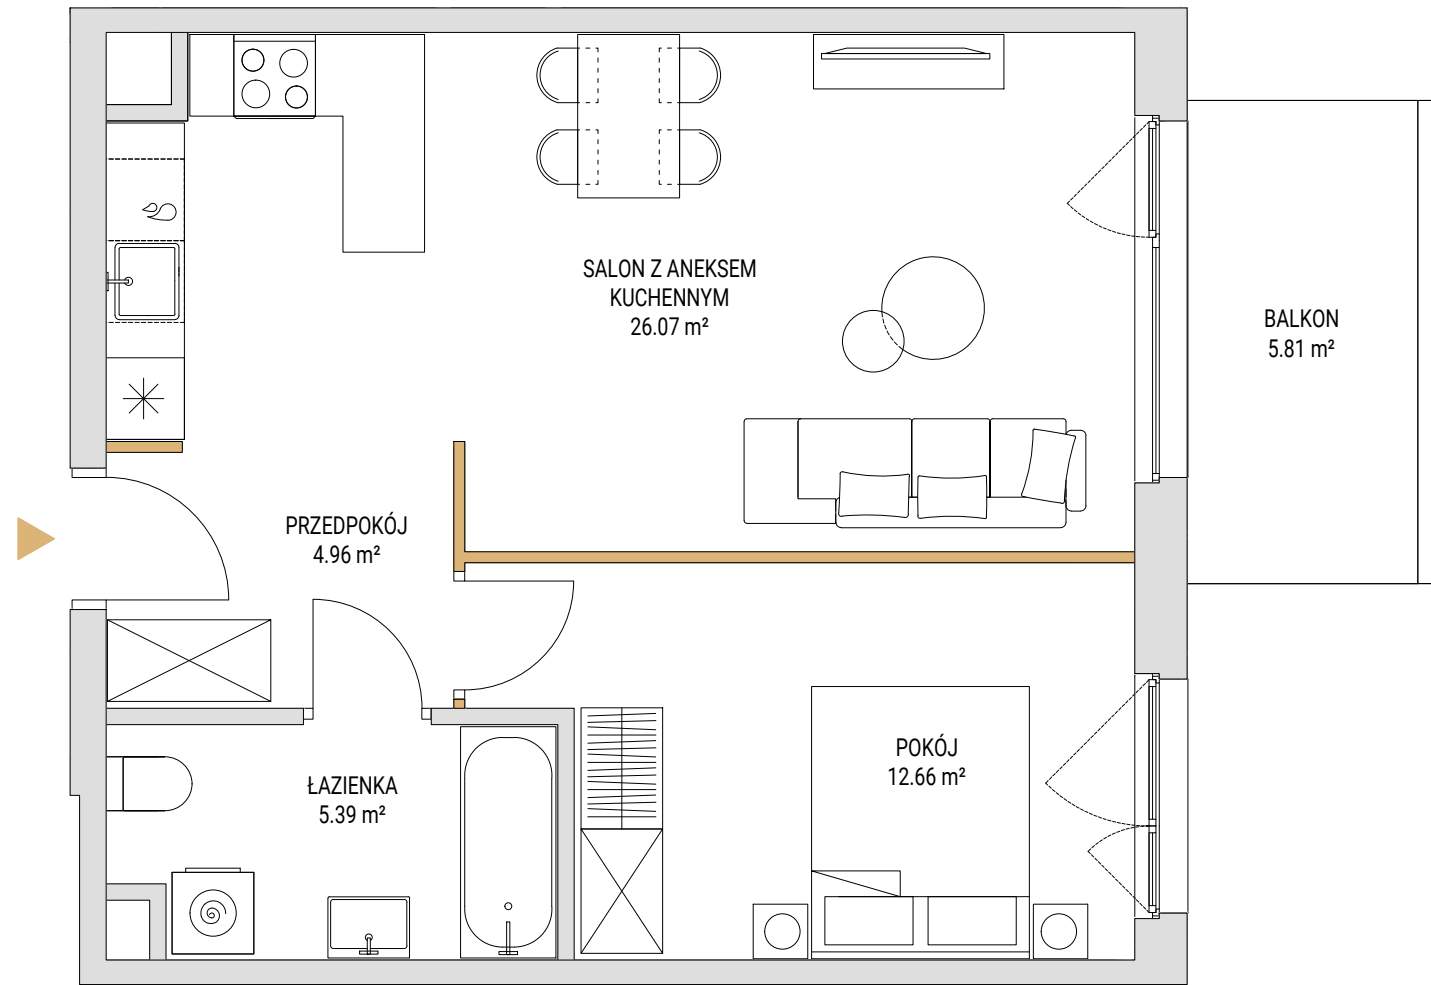

| | |
|--|----------------------------|
| NUMER LOKALU | B.1.02 |
| POWIERZCHNIA UŻYTKOWA | 49.08 m² |
| POWIERZCHNIA ROZLICZENIOWA | 49.90 m² |
| PIĘTRO | 1 |
| LICZBA POKOI | 2 |
| POWIERZCHNIA POD ŚCIANAMI NADAJĄCYMI SIĘ DO DEMONTAŻU | 0.82 m² |

 Ściany możliwe do demontażu
 Ściany niedemontowalne

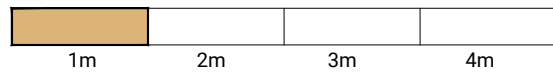

Niniejsza Karta Lokalu (w tym widniejące na niej dane oraz rysunki) ma wyłącznie charakter informacyjny i marketingowy. Informacje zawarte na niniejszej Karcie Lokalu nie są prawnie wiążące i nie stanowią oferty handlowej w rozumieniu art. 66 § 1 Kodeksu Cywilnego, jak również nie stanowią oferty w postaci elektronicznej w rozumieniu art. 66 § Kodeksu Cywilnego.

