
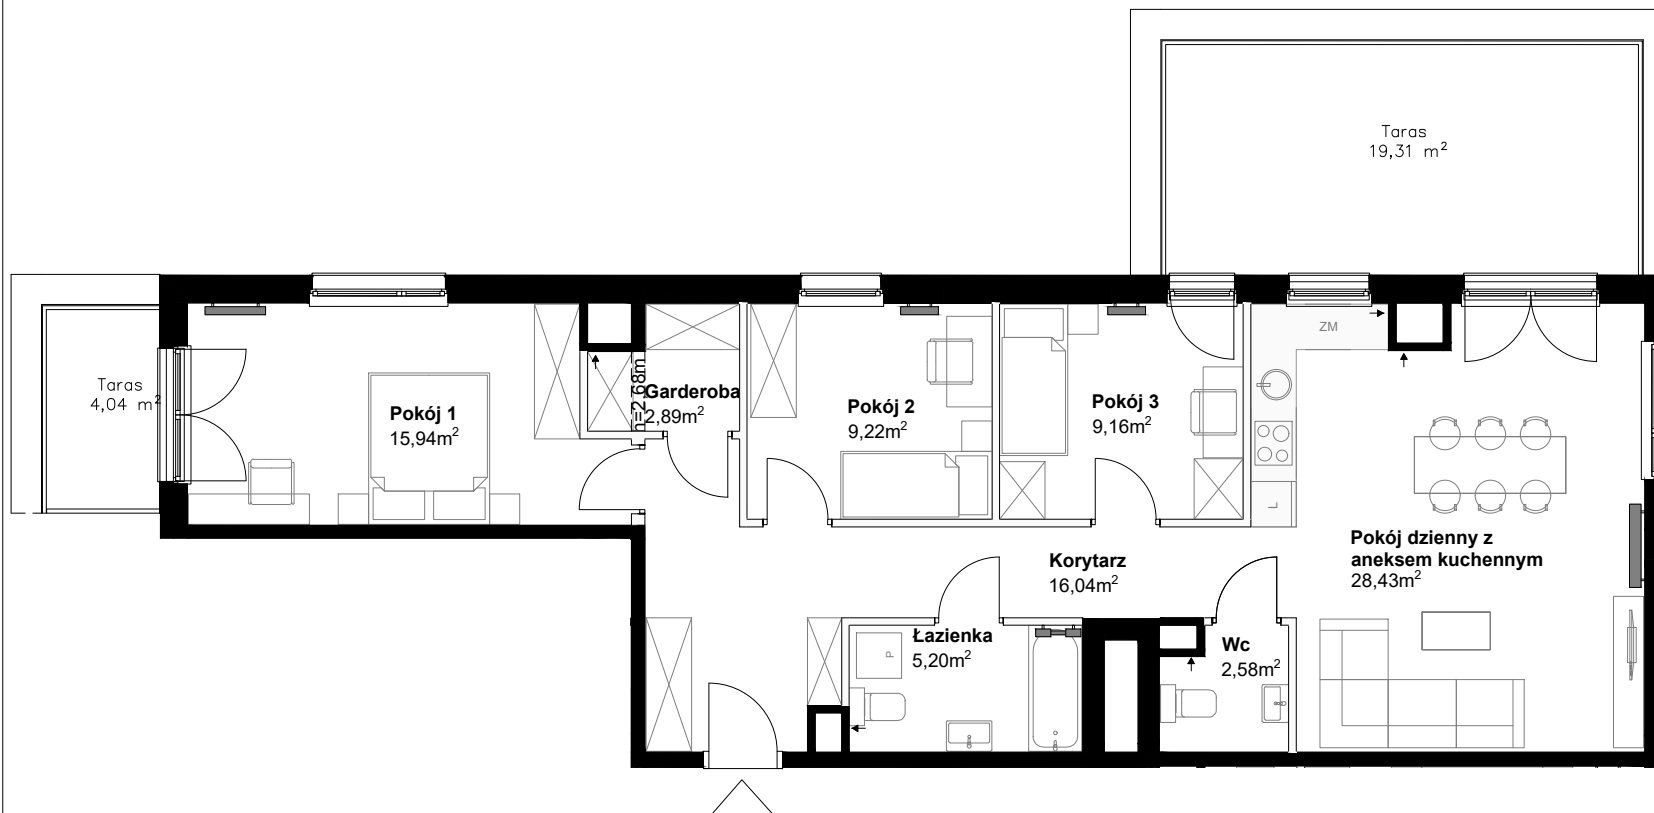


STRZESZYŃSKA 77

KOMPLEKS MIESZKANIOWY
UL. STRZESZYŃSKA 77B
POZNAŃ

LOKAL	MIESZKALNY
NR SEGMENTU	77B
PIĘTRO	5
NR LOKALU	77B.29
STRUKTURA	4P+AK

POWIERZCHNIA
UŻYTKOWA 89,46 m²

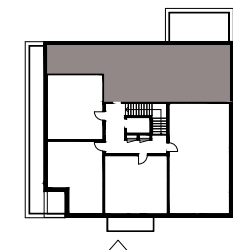

■ ściany nierozbieralne
□ ściany rozbieralne

Uwaga: powierzchnia tarasu/balkonu
mierzona po zewnętrznym
obrysie płyty

0 1 2 3m



JAKON
inwest

UWAGA:

Rysunki mają charakter poglądowy. Zastrzegamy sobie prawo do wprowadzania zmian. Powierzchnie pomieszczeń wyliczone na podstawie Rozporządzenia Ministra Rozwoju z dnia 11.09.2020 r. w sprawie szczegółowego zakresu i formy projektu budowlanego oraz przy uwzględnieniu normy PN-ISO 9836:2015-12. Przyjęto wykończenie tynkowanych ścian tynkiem grubości około 2 cm. Wymiary pomieszczeń, które podano na rysunku, są w stanie surowym. Dla mebli wbudowanych pomiaru należy dokonać z natury.

Biuro sprzedaży: tel: +48 603 66 44 88, email: sprzedaz@jakon.pl, www.strzeszynska77.pl, www.jakon-inwest.pl

