


 Kondygnacja 2 | I piętro

## LOKAL C.1.3


powierzchnia wewnętrzna: 40.07 m<sup>2</sup>  
 powierzchnia użytkowa: 38.93 m<sup>2</sup>



### UWAGA:


- Propozycja aranżacji. Materiał nie stanowi oferty handlowej.
- Powierzchnia użytkowa liczona jest wg normy PN-ISO 9836:1997.
- Powierzchnia wewnętrzna to suma powierzchni użytkowej oraz powierzchni zajmowanej przez ściany działowe - możliwe do demontażu.
- Wyjście na taras/loggie/balkon - możliwa różnica poziomów.

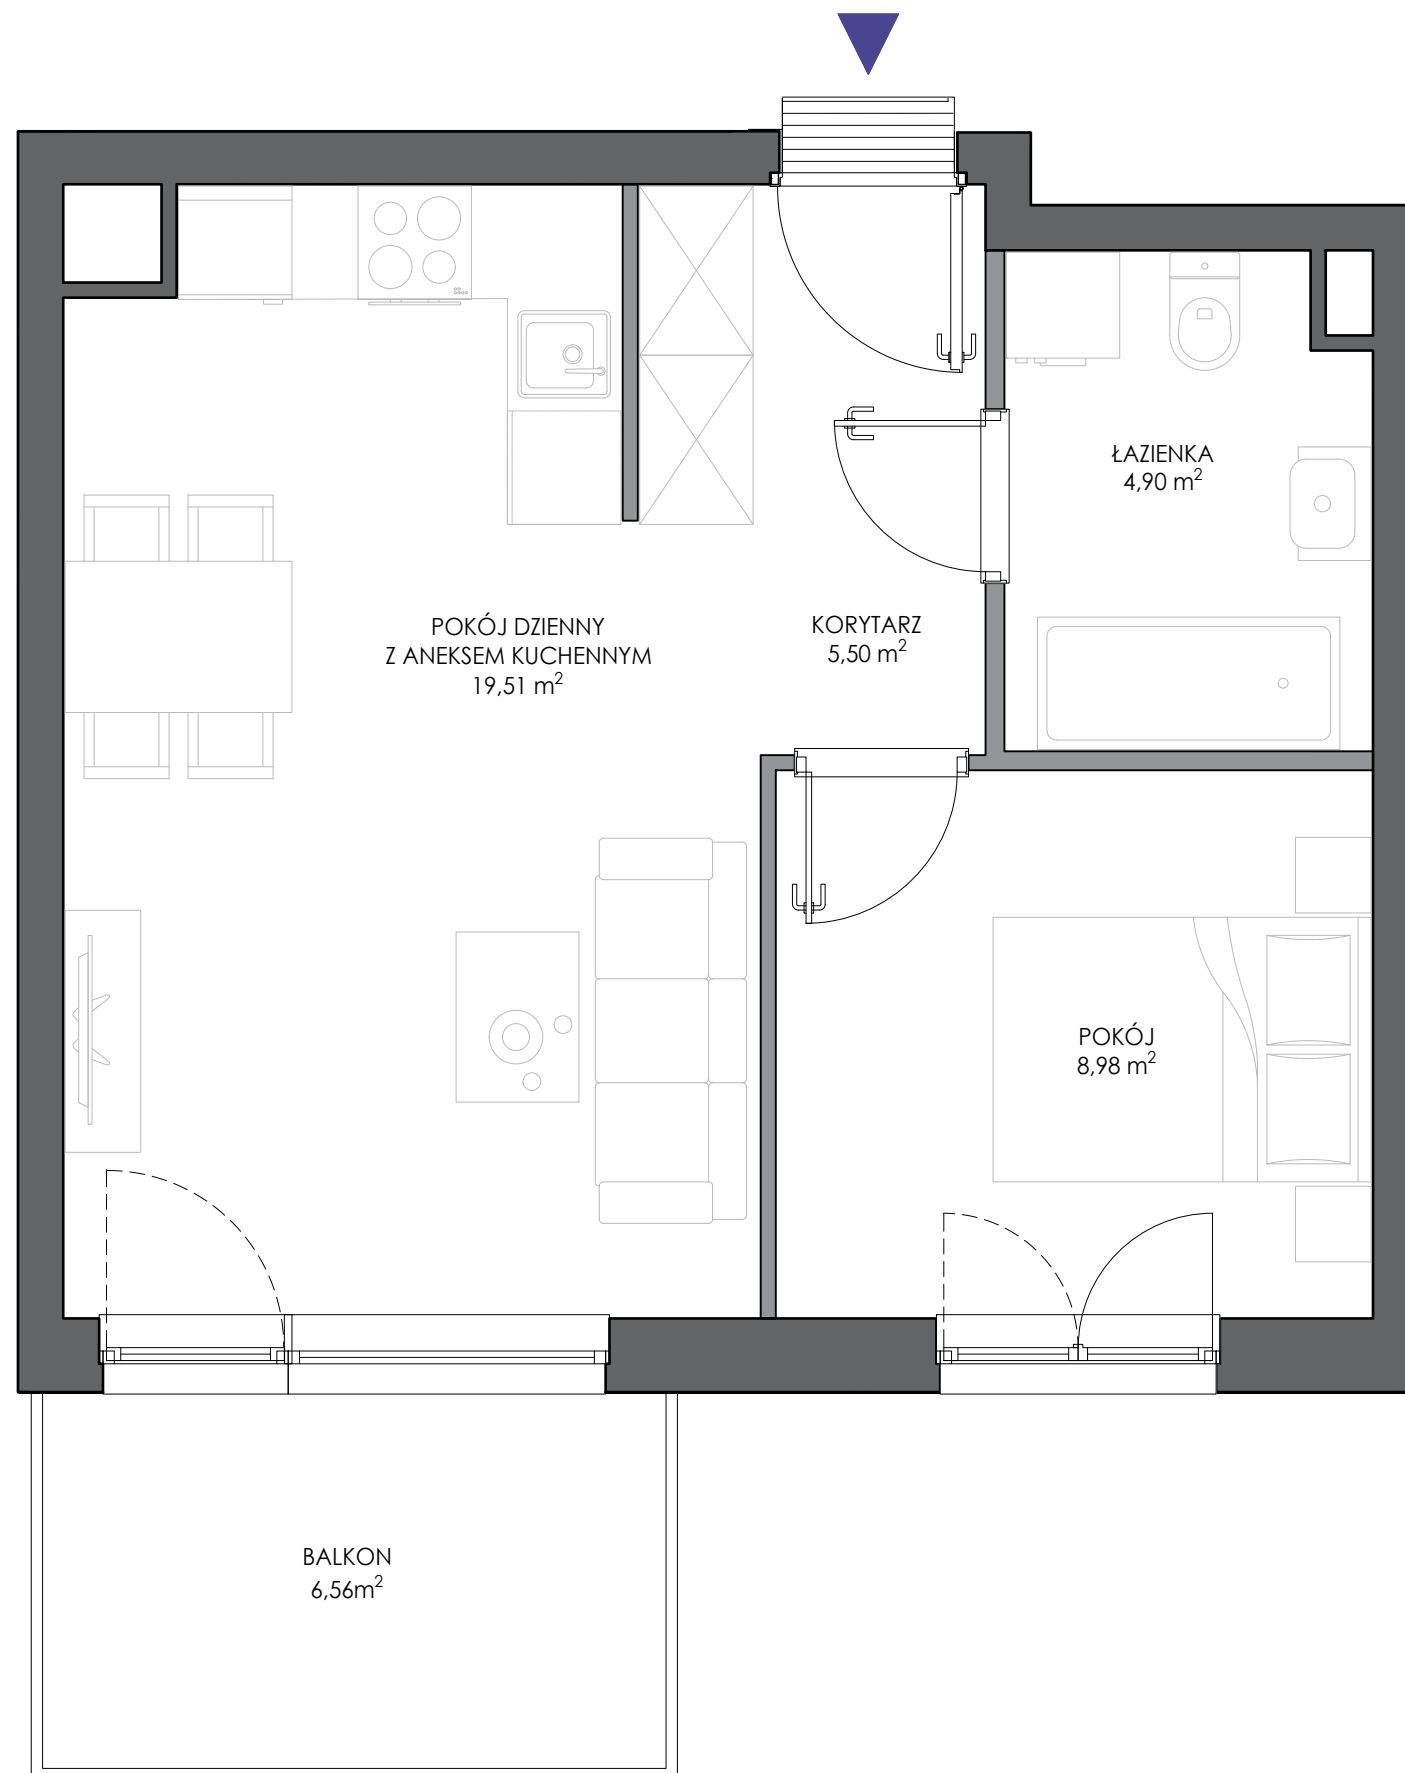

Sopot +48 884 332 211 | Warszawa +48 608 480 000  
 ul. Powstańców Warszawy 19 | ul. Żelazna 24 lok. U8  
 81-717 Sopot | 00-806 Warszawa



 Ściana konstrukcyjna  
 Ściana działowa - z możliwością demontażu


 0 0,5 1 2m

