
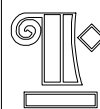


Całość
93,60 m²

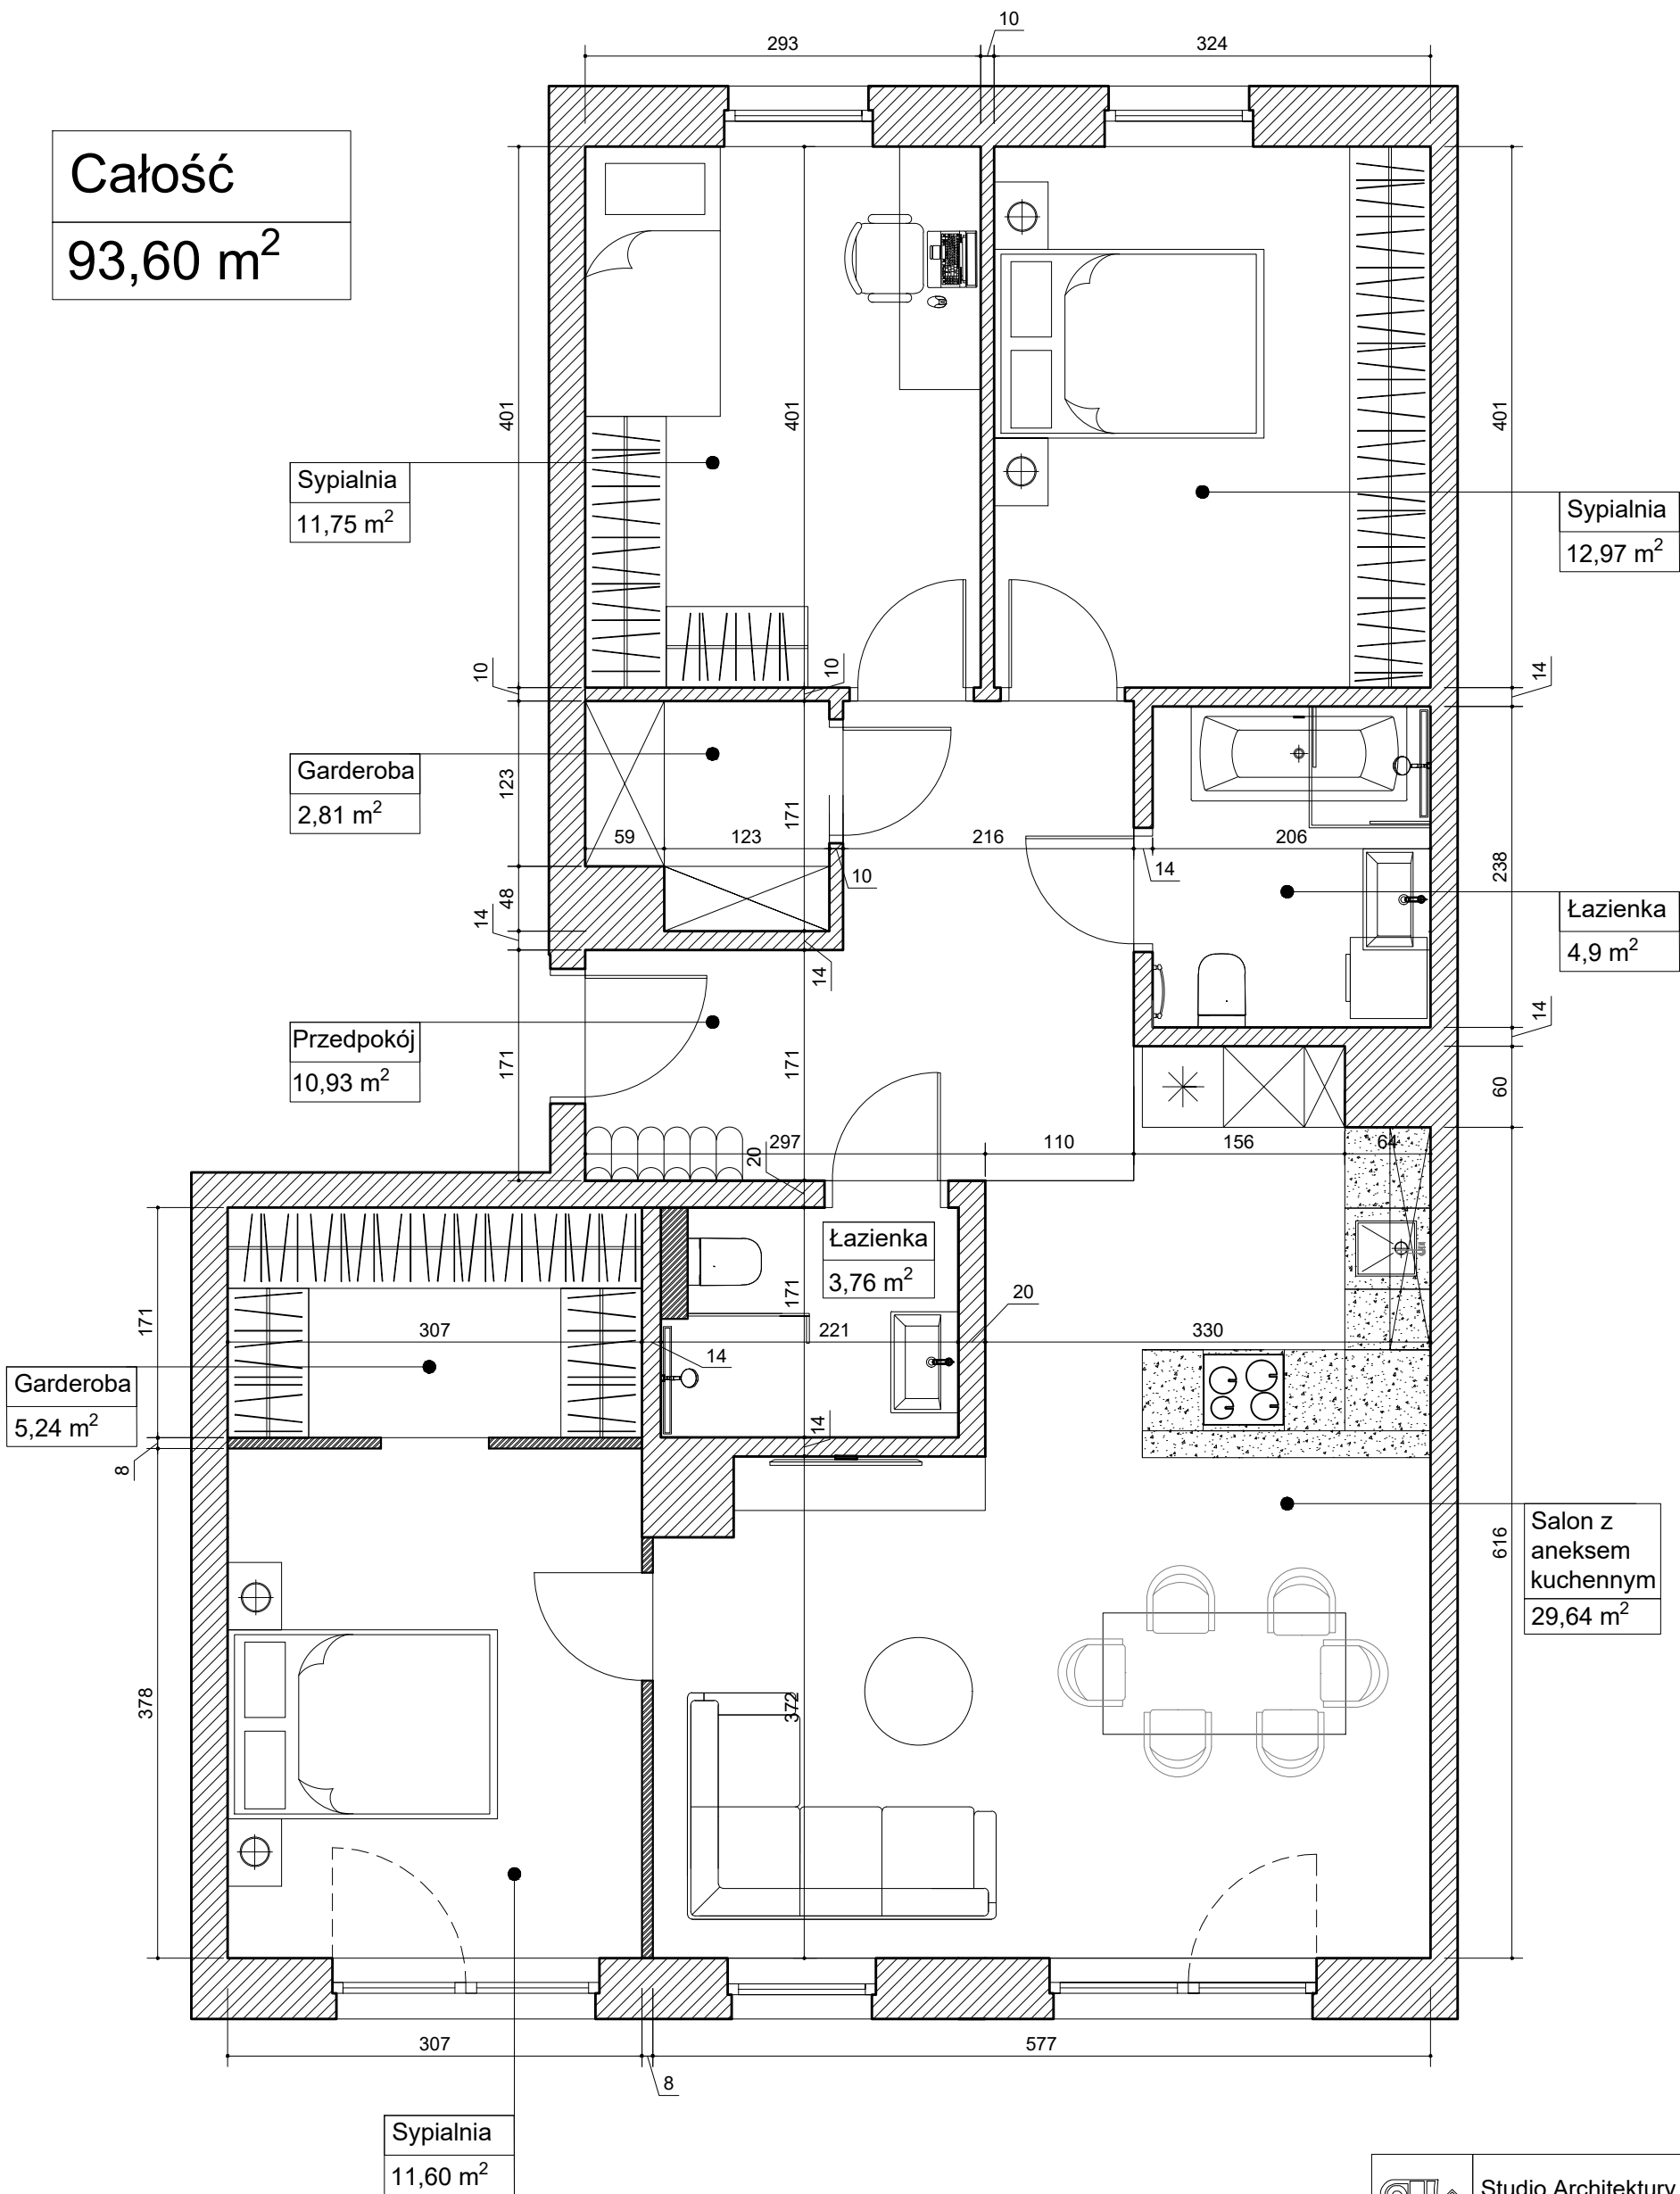

Studio Architektury i Wnętrz
KATOWICE; ul: Plebiscytowa 33/2
Biuro 515-262-135; A.Ciszek: 602 -398-427
e-mail: pracownia.studioac@gmail.com

PROJEKT ARANŻACJI WNĘTRZ

Adres: Katowice, ul. Barbary 19

Temat: Aranżacja mieszkań M57+M58

Inwestor:

Architekt: Ciszek Aleksandra

Skala: 1:50 Rysunek: 1

Data: Luty, 2025