




apartamenty  
opolska



Mieszkanie  
**M.378**

Liczba pokoi  
**5**

Piętro  
**27**

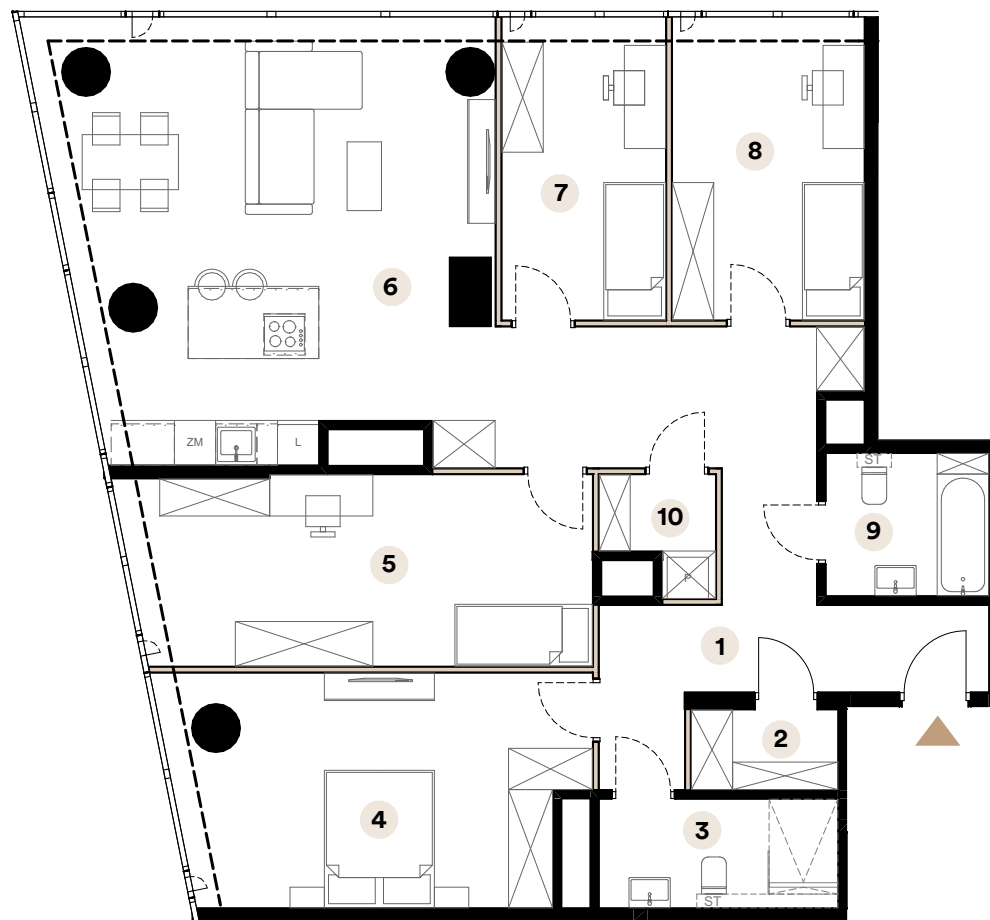


Powierzchnia użytkowa

**136,14 m<sup>2</sup>**

|    |                           |                      |
|----|---------------------------|----------------------|
| 1  | Przedpokój                | 11,64 m <sup>2</sup> |
| 2  | Garderoba                 | 2,47 m <sup>2</sup>  |
| 3  | Łazienka                  | 5,48 m <sup>2</sup>  |
| 4  | Sypialnia                 | 19,45 m <sup>2</sup> |
| 5  | Pokój                     | 18,58 m <sup>2</sup> |
| 6  | Salon z aneksem kuchennym | 48,37 m <sup>2</sup> |
| 7  | Pokój                     | 10,50 m <sup>2</sup> |
| 8  | Pokój                     | 12,30 m <sup>2</sup> |
| 9  | Łazienka                  | 4,90 m <sup>2</sup>  |
| 10 | Pralnia                   | 2,45 m <sup>2</sup>  |

Umiejscowienie mieszkania na kondygnacji

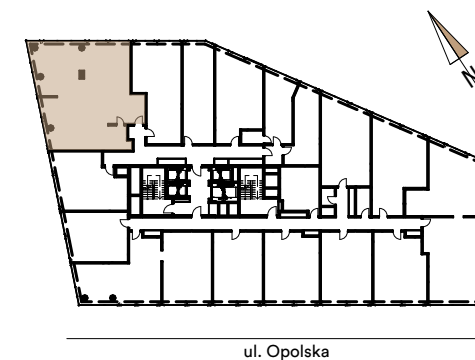

Skala 1:110



■ Ściany działowe

**Biuro sprzedaży**

ul. Opolska 40  
40-084 Katowice

[katowice@trustinvestment.pl](mailto:katowice@trustinvestment.pl)

+48 600 700 713

[www.o27.pl](http://www.o27.pl)

Powierzchnie pomieszczeń zgodnie z Polską Normą PN - ISO 9836:2022:07. Niniejsza karta katalogowa przedstawia przykładową aranżację mieszkania.