


# MIRABELKI 5

## SCHEMAT PIĘTRA

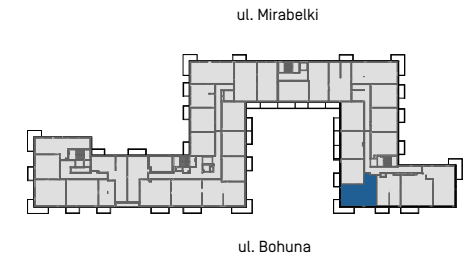


## LOKAL B.P2.33

klatka piętro nr mieszkania

Powierzchnia użytkowa	56,39m <sup>2</sup>
Ilość pokoi	3
Piętro	II

### Zestawienie powierzchni

1	Korytarz	9,68
2	WC	1,87
3	Łazienka	4,55
4	Pokój	11,32
5	Pokój	8,01
6	Pokój dzienny	13,76
7	Aneks kuchenny	7,20
	Balkon	10,74

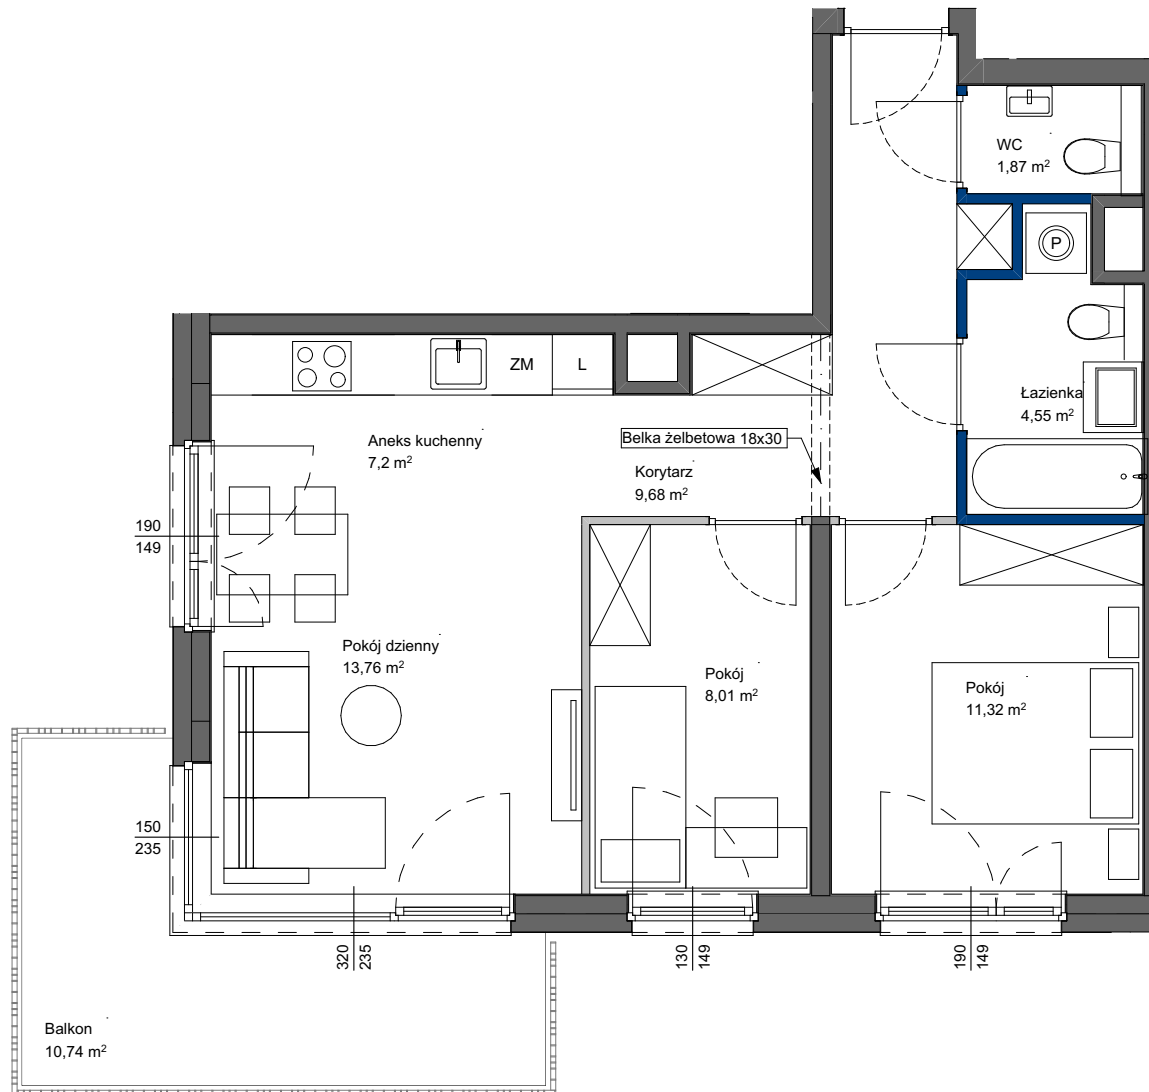

POWIERZCHNIA UŻYTKOWA POSZCZEGÓLNYCH POMIESZCZEŃ I LOKALU OBLICZONA ZGODNIE Z NORMĄ PN-ISO 9836:2022-07  
1. ZE WZGLĘDU NA TRWAJĄCE PRACE PROJEKTOWE POWIERZCHNIE MOGĄ ULEC ZMIANIE - WYPOSAŻENIE TYLKO W CELACH PREZENTACJI,  
NIE STANOWI ZABOWIĄZANIA UMOWNEGO - NINIEJSZY PROJEKT NIE STANOWI OFERTY W ROZUMIENIU PRZEPISÓW KODEKSU CYWILNEGO  
2. NINIEJSZA KARTA NIE STANOWI WIĄZĄCEGO OPISU PREZENTOWANEGO LOKALU

### LEGENDA:

- ŚCIANY NIEROZBIERALNE
- ŚCIANY DZIAŁOWE Z MOŻLIWOŚCIĄ ROZBIÓRKI
- ŚCIANY DZIAŁOWE Z MOŻLIWOŚCIĄ ZMIANY ARANŻACJI

SKALA 1:75



**Totalbud**  
DEVELOPMENT