


Aleje Praskie.

nr 130



Powierzchnia **94,36m²**

Piętro **4**

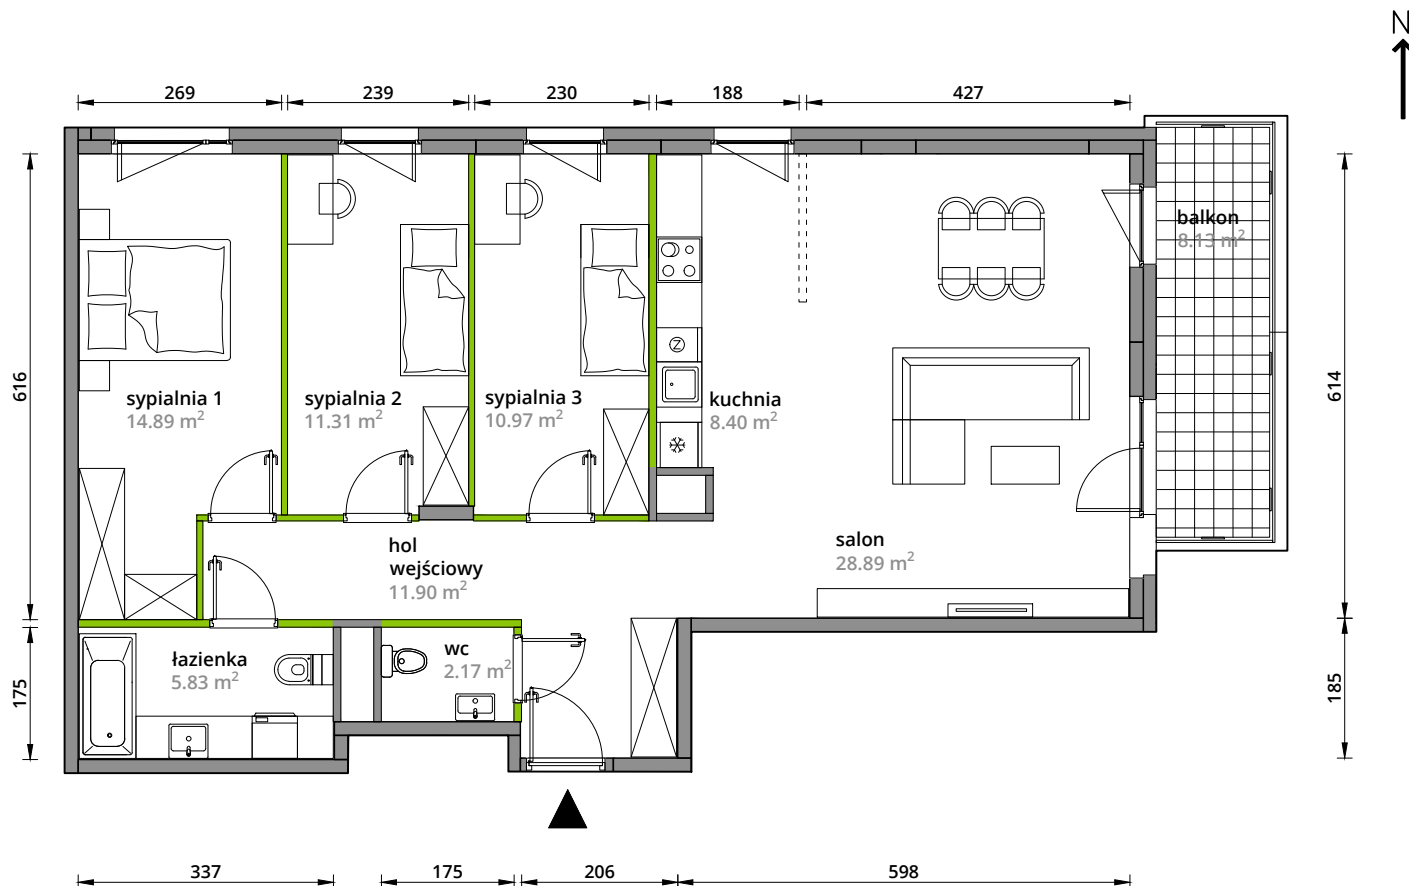


Aranżacja mieszkania jest przykładowa.

Powierzchnia **użytkowa**

hol wejściowy	11.90 m ²
salon	28.89 m ²
kuchnia	8.40 m ²
sypialnia 1	14.89 m ²
sypialnia 2	11.31 m ²
sypialnia 3	10.97 m ²
wc	2.17 m ²
łazienka	5.83 m ²
Razem	94.36 m²
+balkon	8.13 m ²

U nas nigdy nie płacisz za powierzchnię pod ścianami działowymi.

Rzut kondygnacji **Piętro 4**

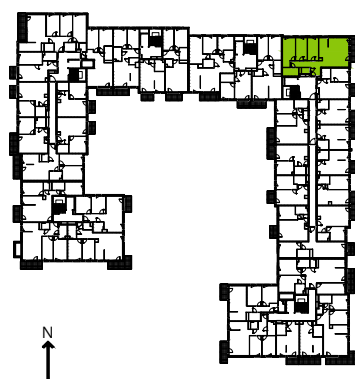

Plan osiedla **Budynek 3-A**

