

PROSTE KĄTY


I PIĘTRO

01	PRZEDPOKÓJ I	3,99 m ²
02	TOALETA	1,88 m ²
03	SALON Z ANEKSEM	24,35 m ²

II PIĘTRO


01	PRZEDPOKÓJ II	4,11 m ²
02	SYPIALNIA I	10,66 m ²
03	SYPIALNIA II	9,98 m ²
04	SYPIALNIA III	8,99 m ²
05	ŁAZIENKA	5,60 m ²

POWIERZCHNIA UŻYTKOWA	69,56 m ²
POWIERZCHNIA UŻYTKOWA TARASU I	5,57 m ²
POWIERZCHNIA UŻYTKOWA TARASU II	8,60 m ²
POWIERZCHNIA UŻYTKOWA TARASU III	5,77 m ²

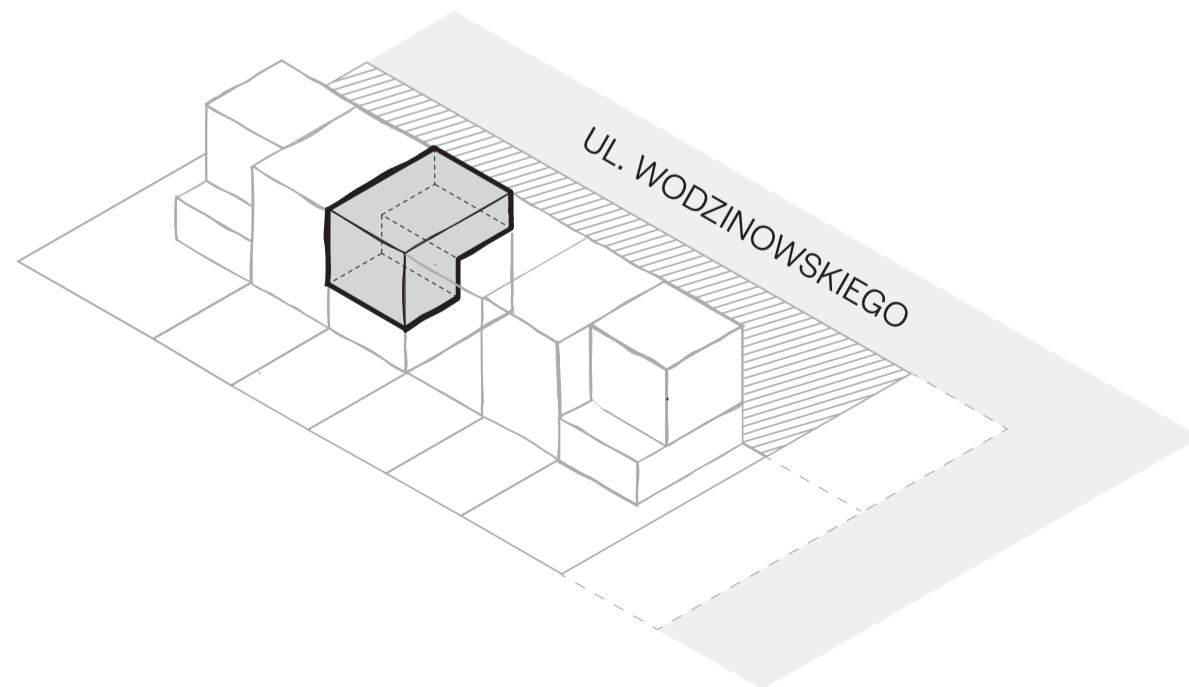

Plan mieszkania nr 1C / 2

I PIĘTRO

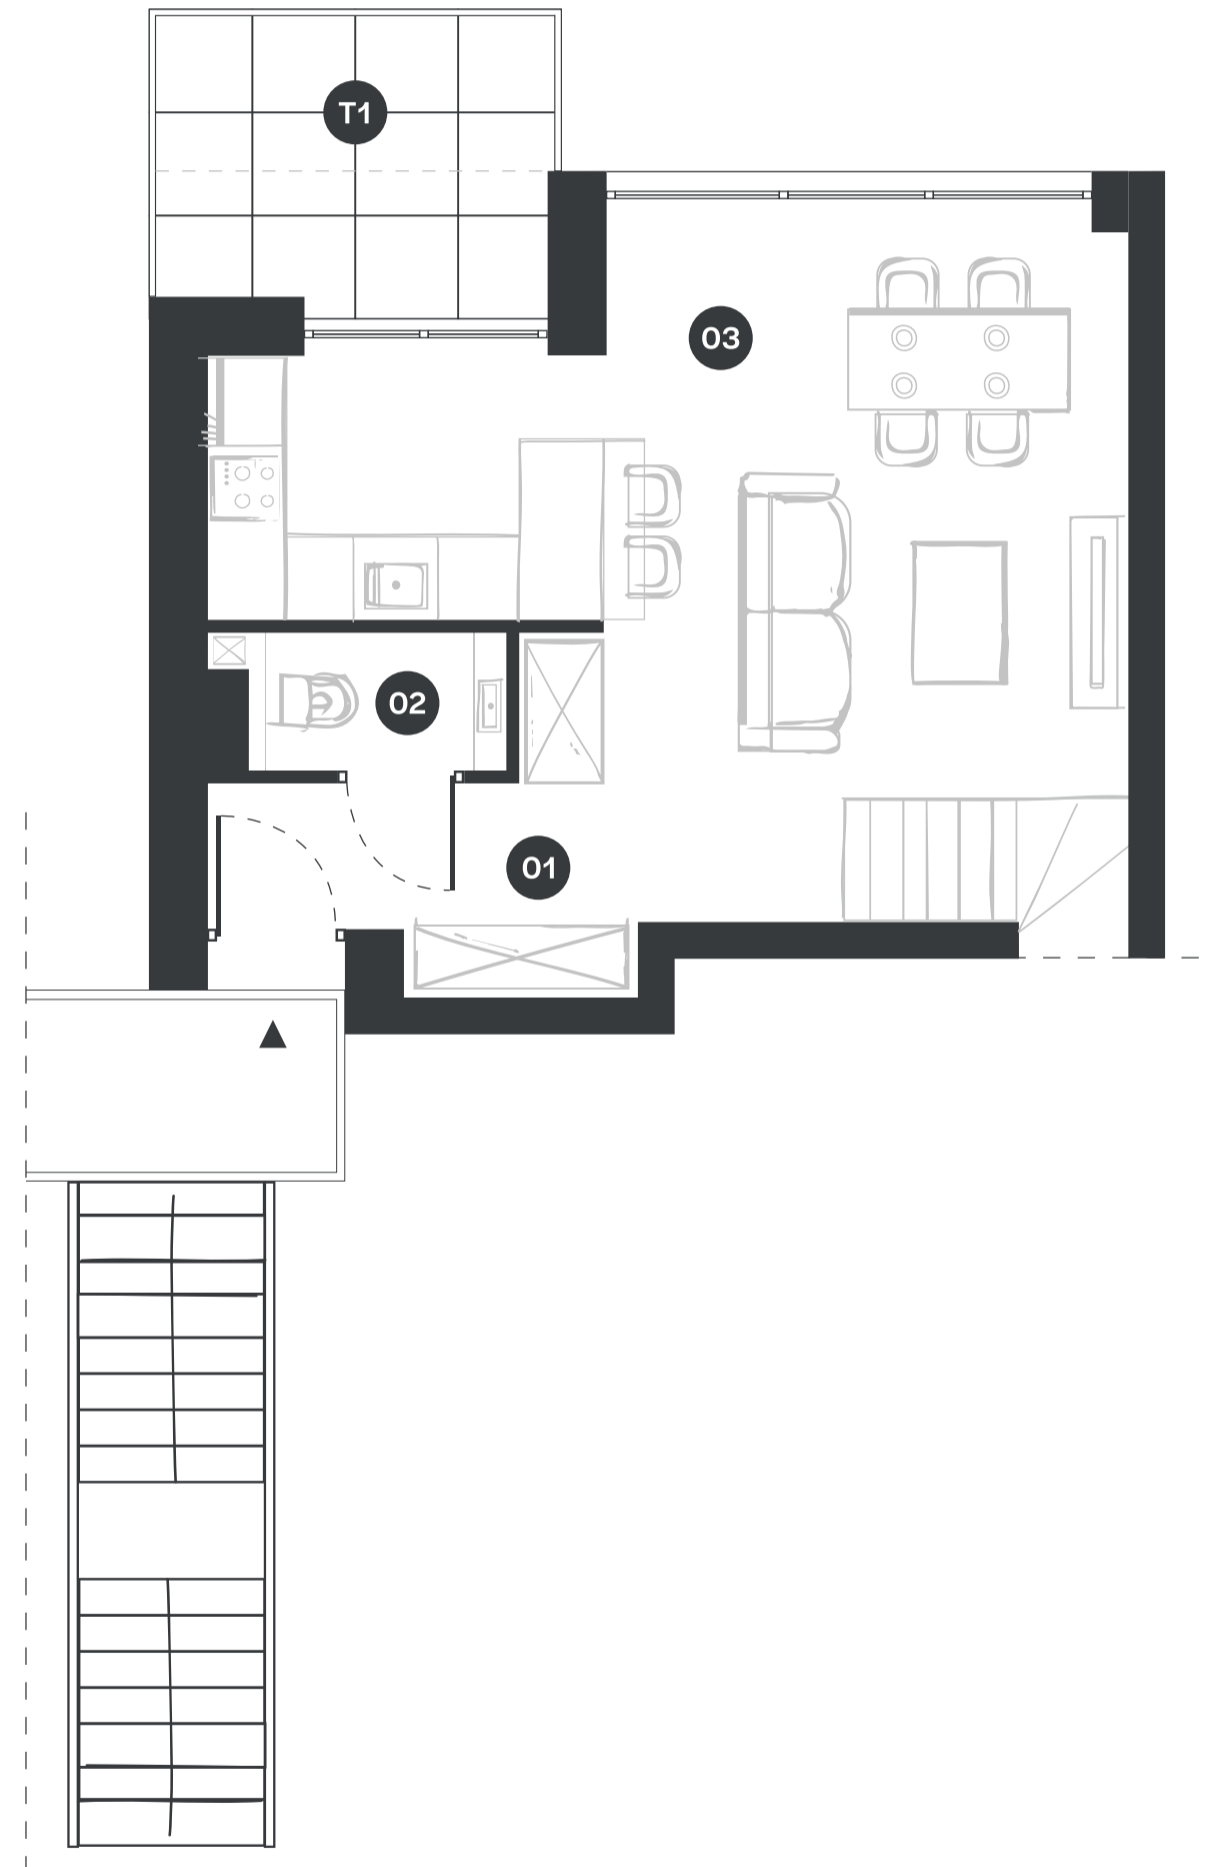

II PIĘTRO

