


MIESZKANIE A 63

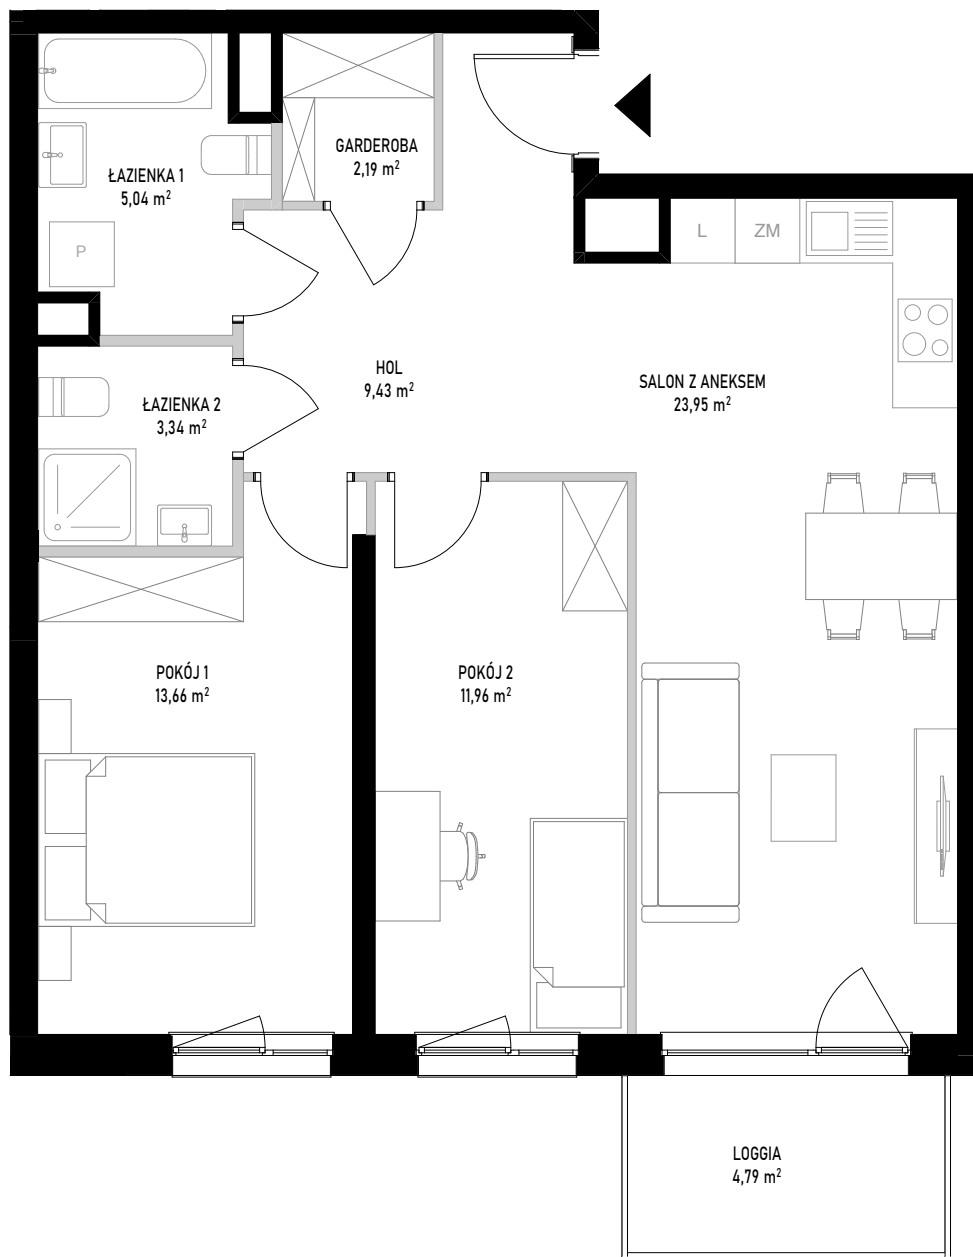


■ ściany bez możliwości rozbioru
 ■ ściany z możliwością rozbioru

SKALA 1:70



Powierzchnia użytkowa lokalu określona jest na podstawie Rozporządzenia Ministra Rozwoju z dnia 11 września 2020 roku w sprawie szczegółowego zakresu i formy projektu budowlanego oraz przy uwzględnieniu treści Polskiej Normy PN-ISO 9836:2022-07. Karta lokalowa ma znaczenie poglądowe i przedstawia przykładową aranżację lokalu. Karta lokalowa została opracowana na podstawie projektu wykonawczego. W toku dalszego projektowania, budowy lub zmian lokatorskich, mogą nastąpić zmiany w stosunku do informacji zawartych w karcie lokalowej. Informacje zawarte w karcie lokalowej nie stanowią oferty handlowej w rozumieniu przepisów kodeksu cywilnego.

WITOSA PARK

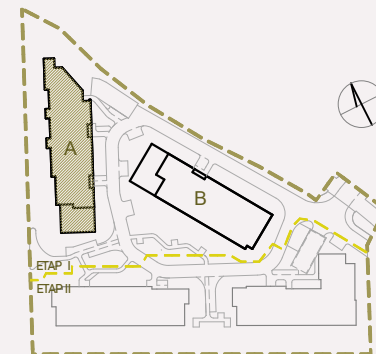

NUMER MIESZKANIA 63

BUDYNEK	POKOJE	PIĘTRO	KLATKA
A	3	8	2

SALON Z ANEKSEM	23,95 m ²
POKÓJ 1	13,66 m ²
POKÓJ 2	11,96 m ²
ŁAZIENKA 1	5,04 m ²
ŁAZIENKA 2	3,34 m ²
GARDEROBA	2,19 m ²
HOL	9,43 m ²

POW. UŻYTKOWA **69,57 m²**

LOGGIA 4,79 m²

INWESTOR:

BIURO SPRZEDAŻY:

budimex
development

WITOSA PARK
 ul. Piątkowska 165,
 60-650 Poznań
 +48 535 455 555
www.witosa-park.pl