

lokal C5.19

nr na projekcie A4-5.16


Lokal mieszkalny

2 pokoje **41,72 m²**

przedpokój	5,30
łazienka	4,62
an. kuchenny	5,84
pokój dzienny	14,12
sypialnia	11,84


5 PIĘTRO

usytuowanie lokalu na kondygnacji

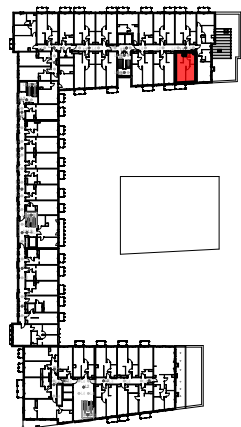

UWAGA: POWIERZCHNIE POMIESZCZEŃ NA RYSUNKU
PODANO WG NORMY - ISO 9836-2015-12

Niniejsza karta katalogowa ma charakter poglądowy i nie stanowi oferty w
rozumieniu przepisów Kodeksu Cywilnego

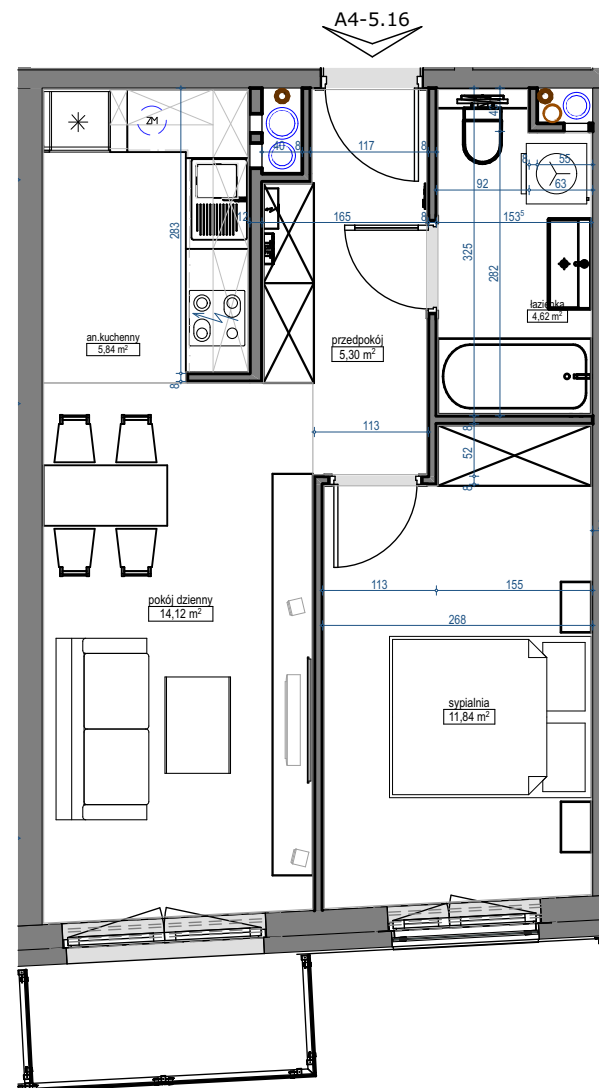

skala 1:75

