


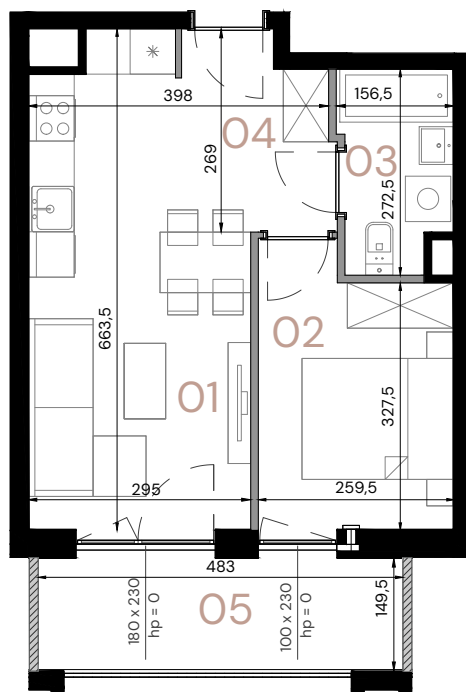

LEGENDA:

— Ściany działowe - do demontażu

SKALA 1:100

0,0 100,0 200,0
[cm]

Apartament

B.2.09

Piętro

2

Pow. użytkowa

34,25 m²

Pomieszczenie

01 Pokój dzienny z aneksem	16,46 m ²
----------------------------	----------------------


02 Pokój	9,02 m ²
----------	---------------------

03 łazienka	3,79 m ²
-------------	---------------------

04 Przedpokój	4,98 m ²
---------------	---------------------

05 Loggia	7,72 m ²
-----------	---------------------

Wysokość	2,64 m
----------	--------

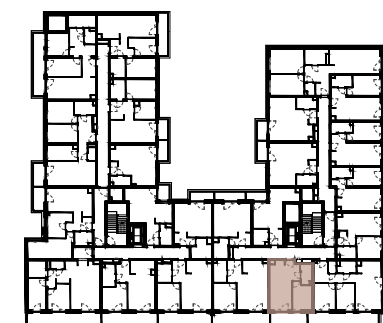

ul. Wielka

ul. Komandorska

Data opracowania rysunku: 07.2025 r.

Powierzchnie wskazano zgodnie z normą PN ISO 9836: 2022 - 07 na podstawie projektu budowlanego. Lokalizacje przyborów sanitarnych oraz rozmieszczenie punktów instalacyjnych itp. podano zgodnie z Projektem Budowlanym. Na etapie realizacji prac budowlanych mogą wystąpić nieznaczne różnice wymiarów oraz usytuowania elementów. Aranżacja wnętrza tj.: meble, urządzenia, armatura sanitarna, służy wyłącznie celom ilustracyjnym. Materiał reklamowy ma charakter poglądowy.