



GARDENIA


L A G O M

MARVIPOL
development

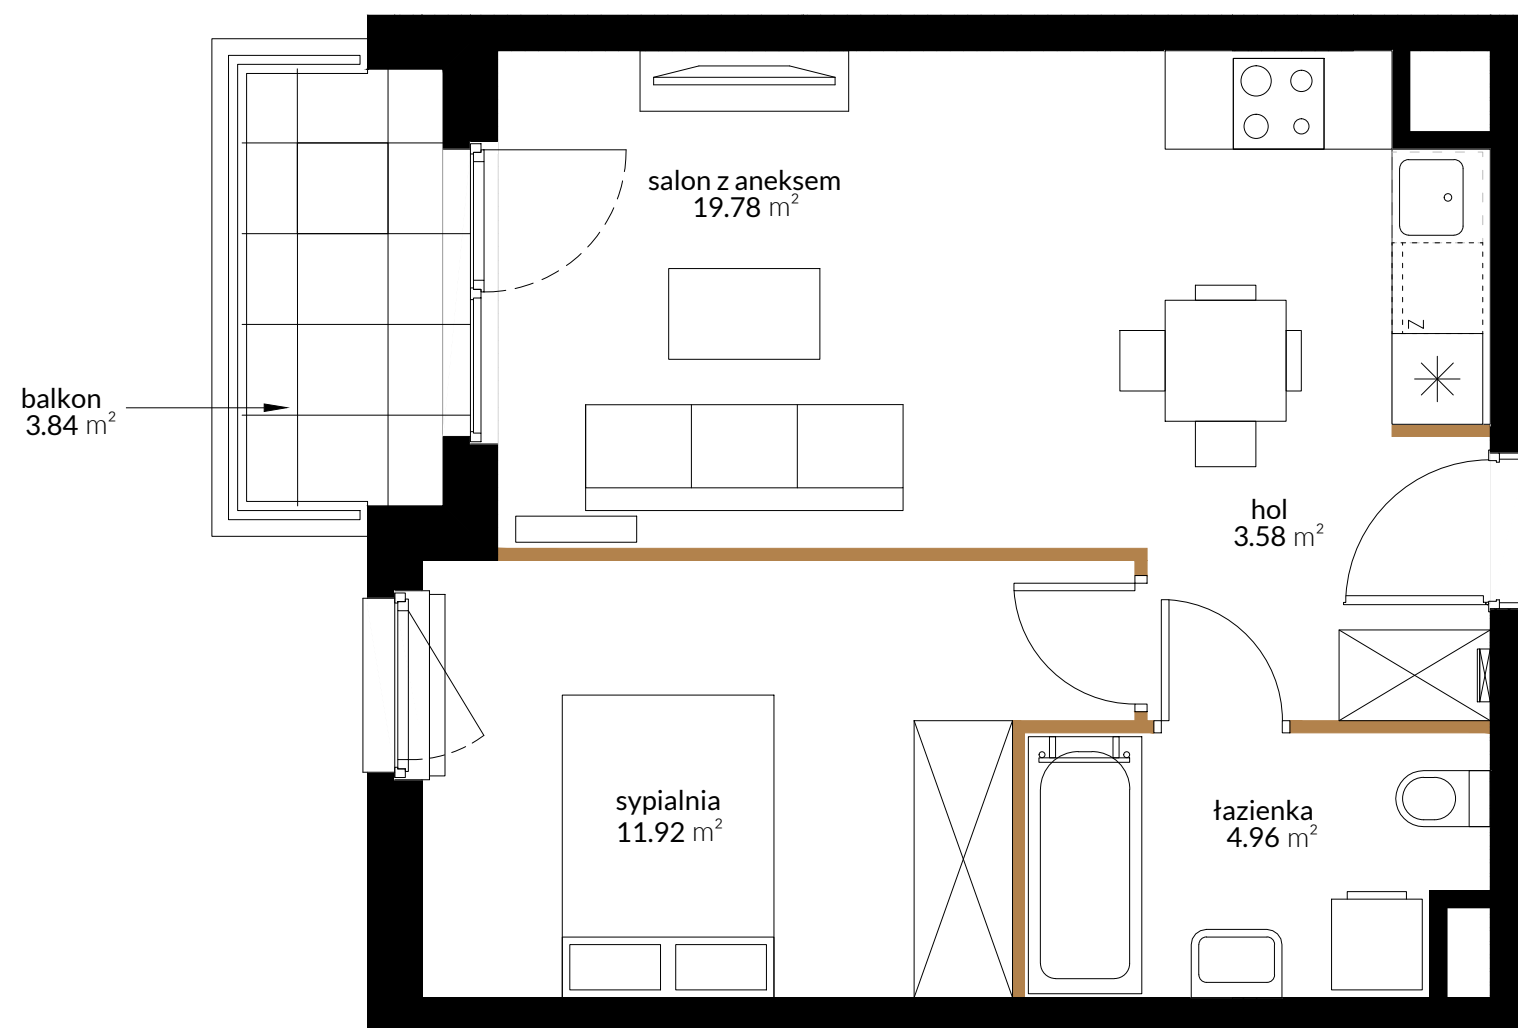

BUDYNEK	D
PIĘTRO	3
KLATKA	D1
NUMER LOKALU	037

hol	3.58 m ²
salon z aneksem	19.78 m ²
sypialnia	11.92 m ²
łazienka	4.96 m ²
 pow. pod ściankami działowymi	1.20 m ²
POW. UŻYTKOWA	41.44 m²
balkon	3.84 m ²

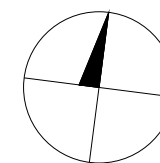


Przedstawiona na rzucie aranżacja ma charakter poglądowy




LOKALIZACJA



BUDYNEK

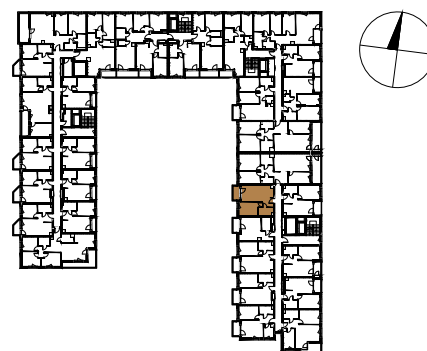

RZUT

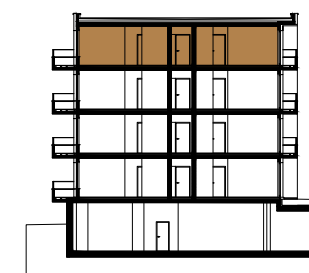

PIĘTRO

Powierzchnia użytkowa Lokalu została określona w oparciu o Rozporządzenie MTBIGM z dnia 25 kwietnia 2012 roku w sprawie szczegółowego zakresu i formy projektu budowlanego (Dz. U. 2012r. , poz. 462) z uwzględnieniem Normy PN-ISO 9836:1997 (przy założeniach: 1/ powierzchnia użytkowa lokalu jest obliczana w metrach kwadratowych z dokładnością do 0,01 m²; 2/, powierzchnia użytkowa lokalu jest obliczana dla wymiarów lokalu w stanie wykończonym (po tynkach), na poziomie podłogi, nie licząc listew przypodłogowych, progów itp.; 3/ do powierzchni użytkowej lokalu nie wlicza się powierzchni otworów na drzwi i okna; 4/, do powierzchni użytkowej lokalu wlicza się powierzchnie pod ściankami działowymi).

AKTUALIZACJA - 30.03.2022