


LICZBA POKOI 3  
 METRAŻ 65.08 m<sup>2</sup>  
 PIĘTRO 1

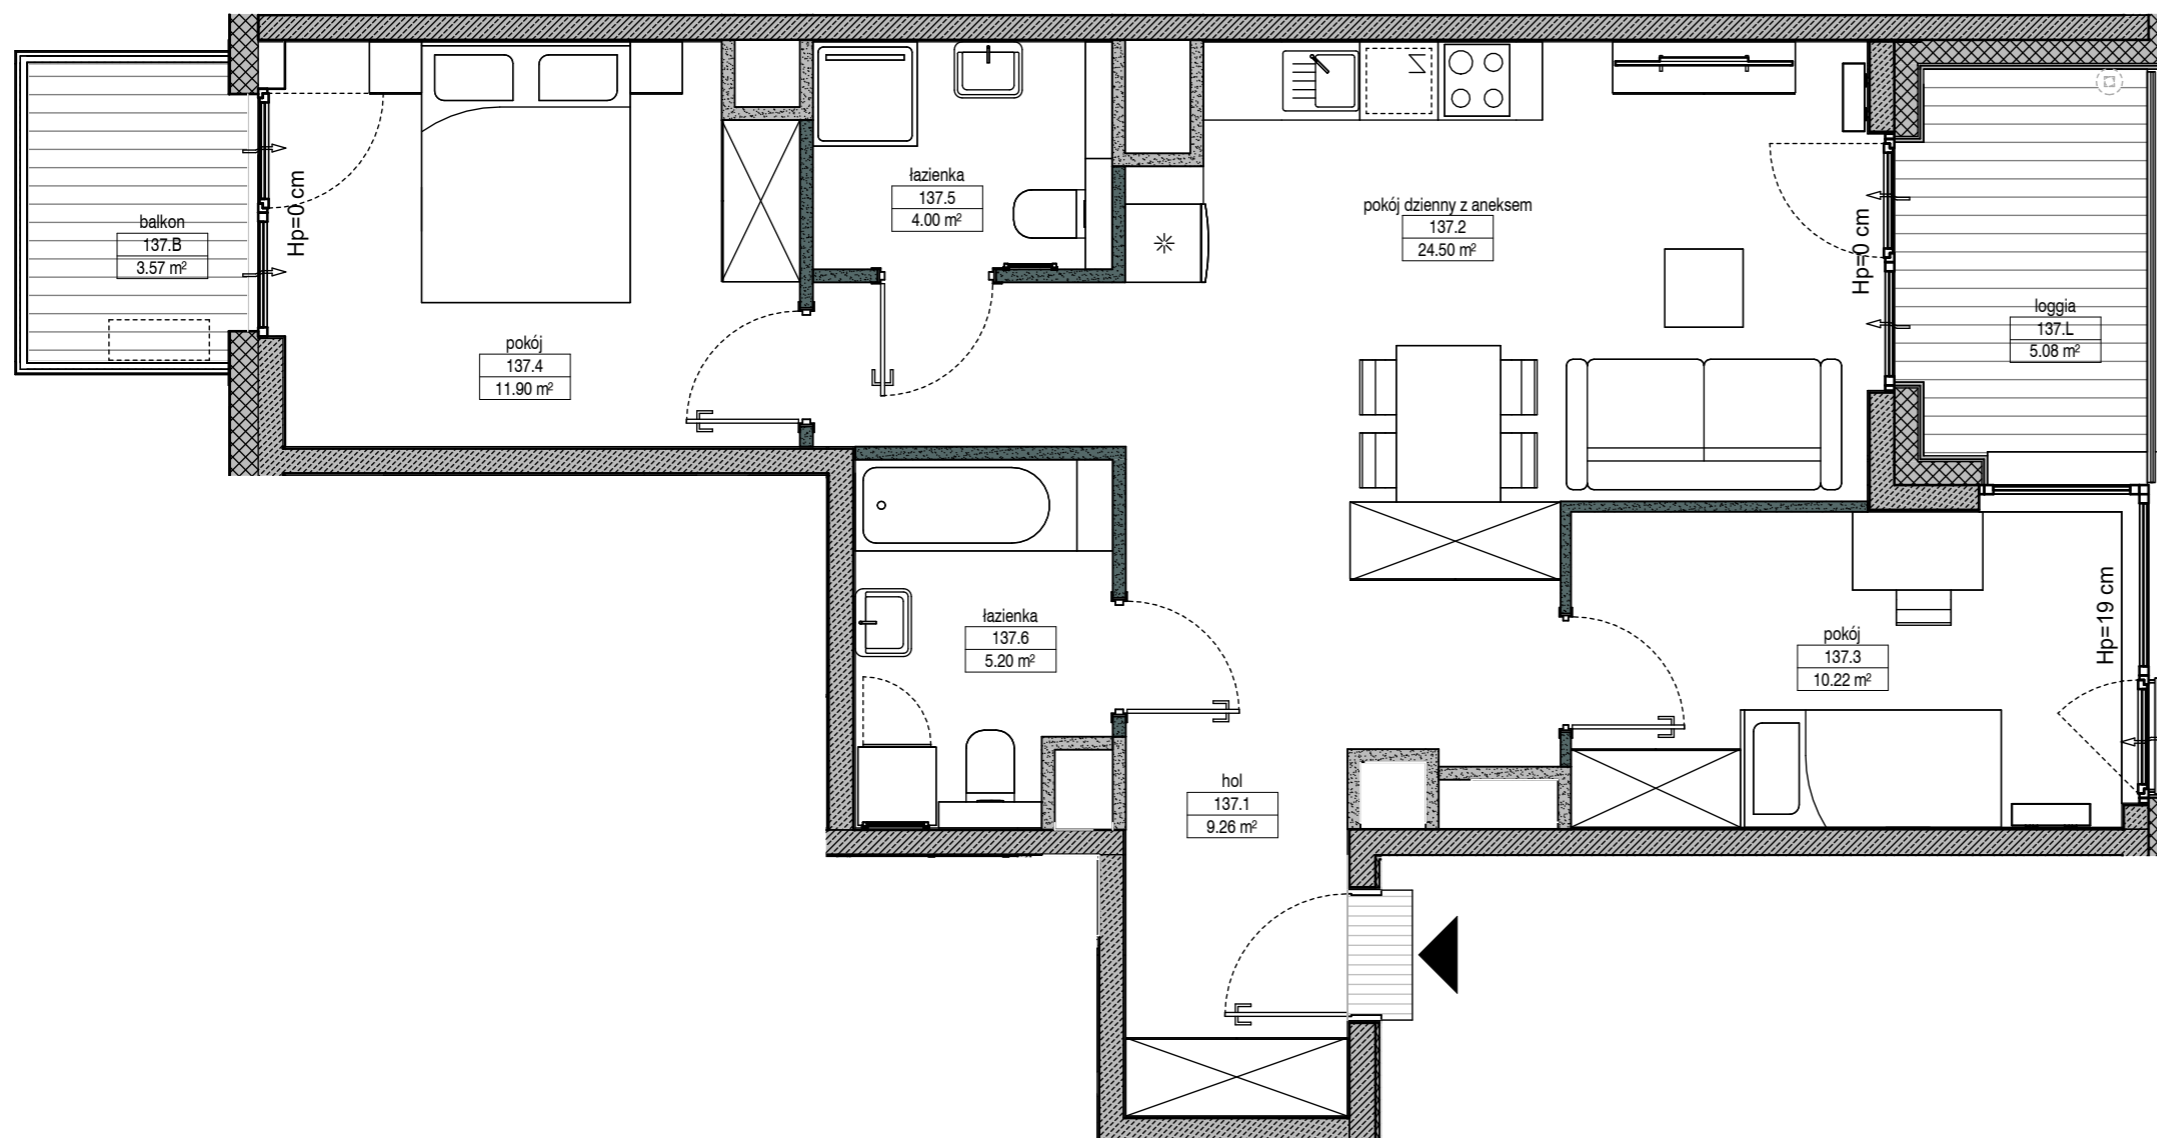


01	Hol / Hall	9.26 m <sup>2</sup>
02	Pokój dzienny z aneksem / Living room with kitchen	24.50 m <sup>2</sup>
03	Pokój / Bedroom	10.22 m <sup>2</sup>
04	Pokój / Bedroom	11.90 m <sup>2</sup>
05	Łazienka / Bathroom	4.00 m <sup>2</sup>
06	Łazienka / Bathroom	5.20 m <sup>2</sup>

B	Balkon / Balcony	3.57 m <sup>2</sup>
L	Loggia / Loggia	5.08 m <sup>2</sup>

ŚCIANKI DZIAŁOWE O POWIERZCHNI 1.33 m<sup>2</sup> NADAJĄCE SIĘ DO DEMONTAŻU

### RZUT KONDYGNACJI Z ZAZNACZONYM LOKALEM MIESZKALNYM

ul. Portowa

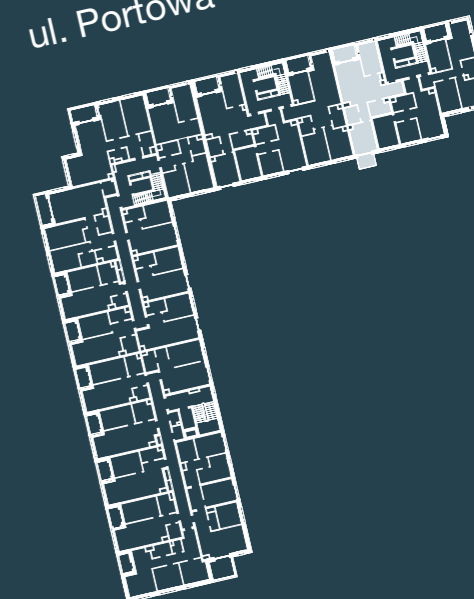

Ściany konstrukcyjne i kominy - elementy stałe
  Ściany działowe nadające się do demontażu.
  Symbol jednostki zewnętrznej klimatyzacji- po stronie kupującego

0 1 2 3 4 5 m

#### UWAGA:

- W toku realizacji prac mogą wystąpić zmiany w stosunku do informacji zawartych na kartach katalogowych, w tym w powierzchniach, wymiarach, usytuowaniu elementów i punktów instalacyjnych. Podane wymiary są wymiarami w świetle pionowych przegród w stanie surowym.
- Powierzchnie liczone są według normy PN-ISO 9836:2015-12 dla wymiarów lokalu w stanie wykończonym. Do powierzchni lokalu nie wlicza się powierzchni pod ścianami działowymi nadającymi się do demontażu.
- Przedstawiona aranżacja, w tym drzwi wewnętrzne, meblowanie, ceramika sanitarna, sprzęt AGD i RTV, ma charakter przykładowy i nie stanowi wyposażenia nabywanego lokalu. Pomiarów pod zakup mebli, urządzeń i wyposażenia należy dokonywać z natury, po zakończeniu realizacji.

FOLLOW US

 facebook.com/YITpolska

 instagram.com/yitpolska



yit.pl