


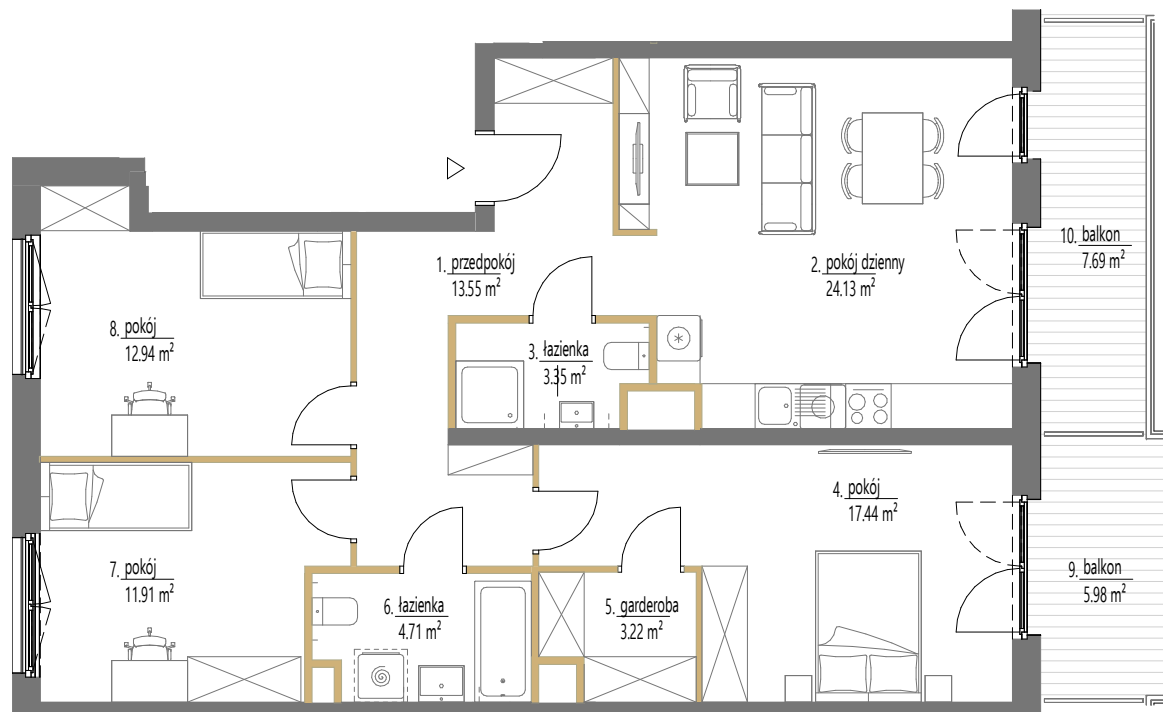

SKALA: 1:100
1 2 m
ściany działowe

westa
INVESTMENTS

ADRES INWESTYCJI w rejonie ul. Anny Szwed-Śniadowskiej w Krakowie, www.essa-kliny.pl
BIURO SPRZEDAŻY +48 789 409 732, +48 503 903 675, sprzedaz@essa-kliny.pl
DEWELOPER: GREEN TOWN DEVELOPMENT Sp. z o. o., ul. Floriańska 15/4, 31-019 Kraków

Niniejsza karta ma charakter poglądowy i przedstawia przykładową aranżację lokalu. Rzut lokalu został przygotowany na potrzeby rezerwacji mieszkania. Ostateczna powierzchnia użytkowa lokalu ustalona będzie w trakcie pomiaru powykonawczego wg. PN-ISO 9836.


Budynek A1

Lokal mieszkalny nr	128
Powierzchnia	91,25 m ²
Piętro	4
Pokoje	4

Zestawienie powierzchni

1	przedpokój	13.55 m ²
2	pokój dzienny	24.13 m ²
3	łazienka	3.35 m ²
4	pokój	17.44 m ²
5	garderoba	3.22 m ²
6	łazienka	4.71 m ²
7	pokój	11.91 m ²
8	pokój	12.94 m ²
9	balkon	5.98 m ²
10	balkon	7.69 m ²

SCHEMAT OSIEDLA

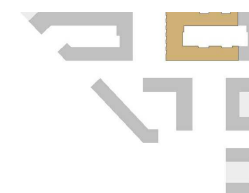

POŁOŻENIE NA KONDYGNACJI

