

BIAŁOPRĄDNICKA PARK


Apartament nr 1.05




BIAŁOPRĄDNICKA
PARK

HAMMAK

nr	funkcja pomieszczenia	pow. m ²
PIĘTRO +1		↓
M.01.05.1	Kom.	8.10
M.01.05.2	Łazienka	5.77
M.01.05.3	Garderoba	6.74
M.01.05.4	Pokój	14.06
M.01.05.5	Pokój	8.11
M.01.05.6	Pok.+an.kch.	25.79
SUMA UŻYTKOWA LOKALU		68.57
CZĘŚCI PRZYNALEŻNE		↓
M.01.05.T	Taras	34.10

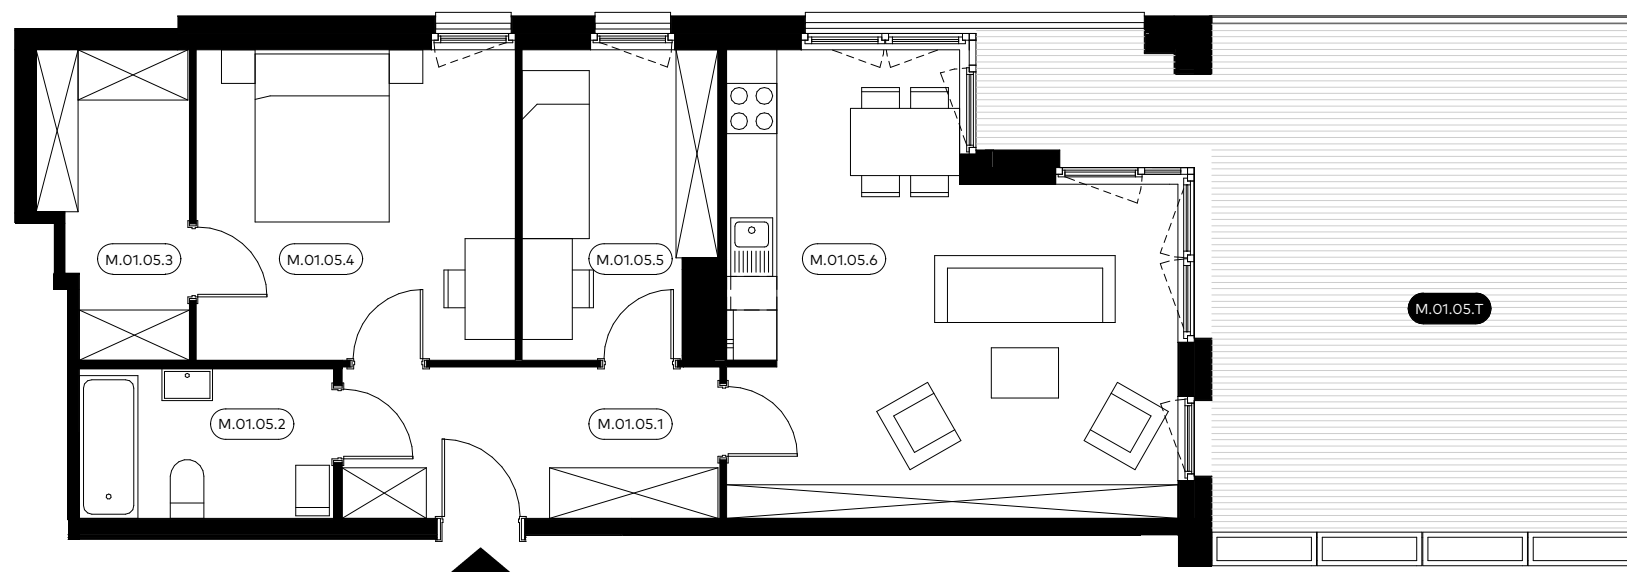

Umiejscowienie apartamentu

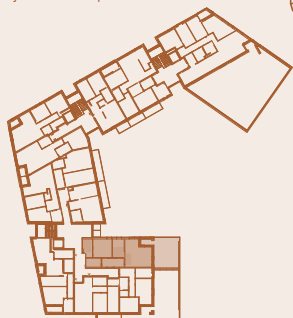

Niniejsza karta oraz zawarte w niej informacje mają charakter poglądowy. Na etapie wykonawstwa mogą wystąpić różnice, w szczególności w zakresie powierzchni lub układzie ścian.

www.hammak.pl

• Anna Kołodziejska, tel. +48 571 006 649