


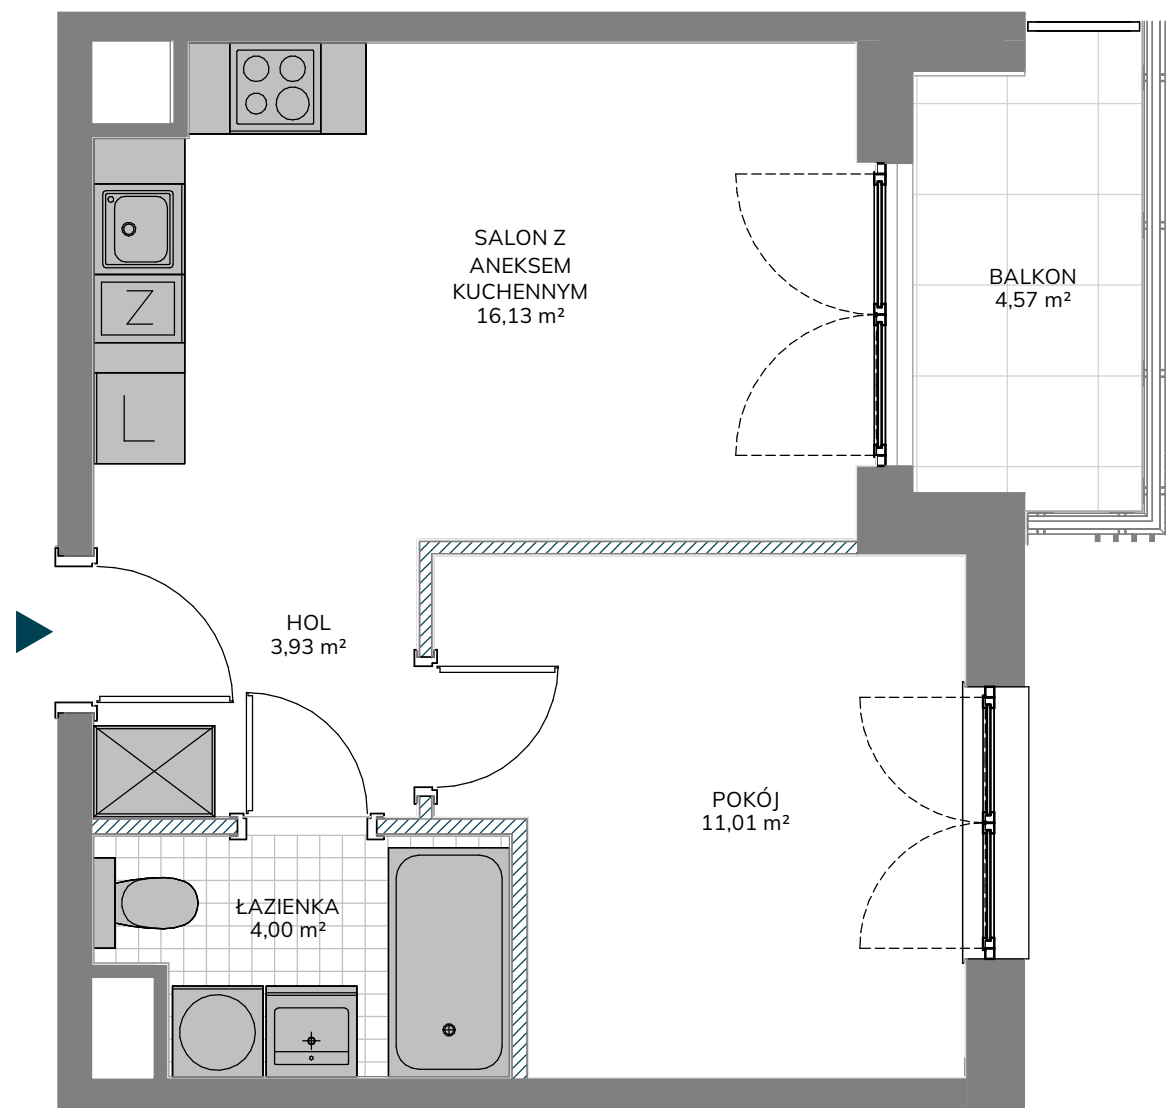


Ścianki działowe
Ściany niedemontowalne

0 50 100 150 200cm
Skala 1:50 obowiązuje do wydruku A3

Uwaga: Powierzchnie pomieszczeń i lokalizację urządzeń sanitarnych podano na podstawie projektu budowlanego. Możliwe jest wystąpienie niewielkich zmian na etapie projektu wykonawczego lub na etapie realizacji. Powierzchnia Użytkowa Lokalu Mieszkalnego określona jest na zasadach wskazanych w rozporządzeniu Ministra Rozwoju z dnia 11.09.2020 r. w sprawie szczegółowego zakresu i formy projektu budowlanego oraz na podstawie Polskiej Normy PN- ISO 9836:2022-07. Powierzchnia Lokalu Mieszkalnego wyliczana jest jako suma Powierzchni Użytkowej Lokalu Mieszkalnego oraz Powierzchni pod Ściankami Działowymi. Niniejsza karta katalogowa nie stanowi oferty w rozumieniu przepisów Kodeksu Cywilnego.

unidevelopment

Kusocińskiego

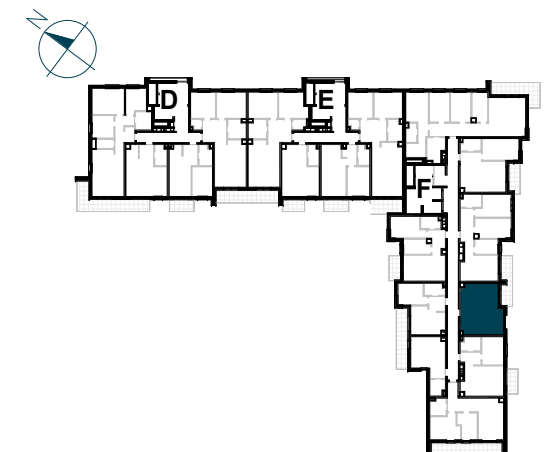

NR LOKALU MIESZKALNEGO	F/121
KLATKA	F
PIĘTRO	4
LICZBA POKOI	2

ZESTAWIENIE POWIERZCHNI	
HOL	3,93 m ²
SALON Z ANEKSEM KUCHENNYM	16,13 m ²
POKÓJ	11,01 m ²
ŁAZIENKA	4,00 m ²

POWIERZCHNIA UŻYTKOWA LOKALU MIESZKALNEGO	35,07 m ²
---	----------------------

POWIERZCHNIA POD ŚCIANKAMI DZIAŁOWYMI	1,09 m ²
---------------------------------------	---------------------

POWIERZCHNIA LOKALU MIESZKALNEGO	36,16 m ²
BALKON	4,57 m ²

AKO
ARCHITEKCI

Biuro Sprzedaży
tel. +48 664 087 645
kusocinskiego@unidevelopment.pl
www.kusocinskiego.pl