


GDAŃSK, UL. GUDERSKIEGO 1 BUDYNEK E  
 LOKAL MIESZKALNY NR 40  
 PU = 59,69 m<sup>2</sup>

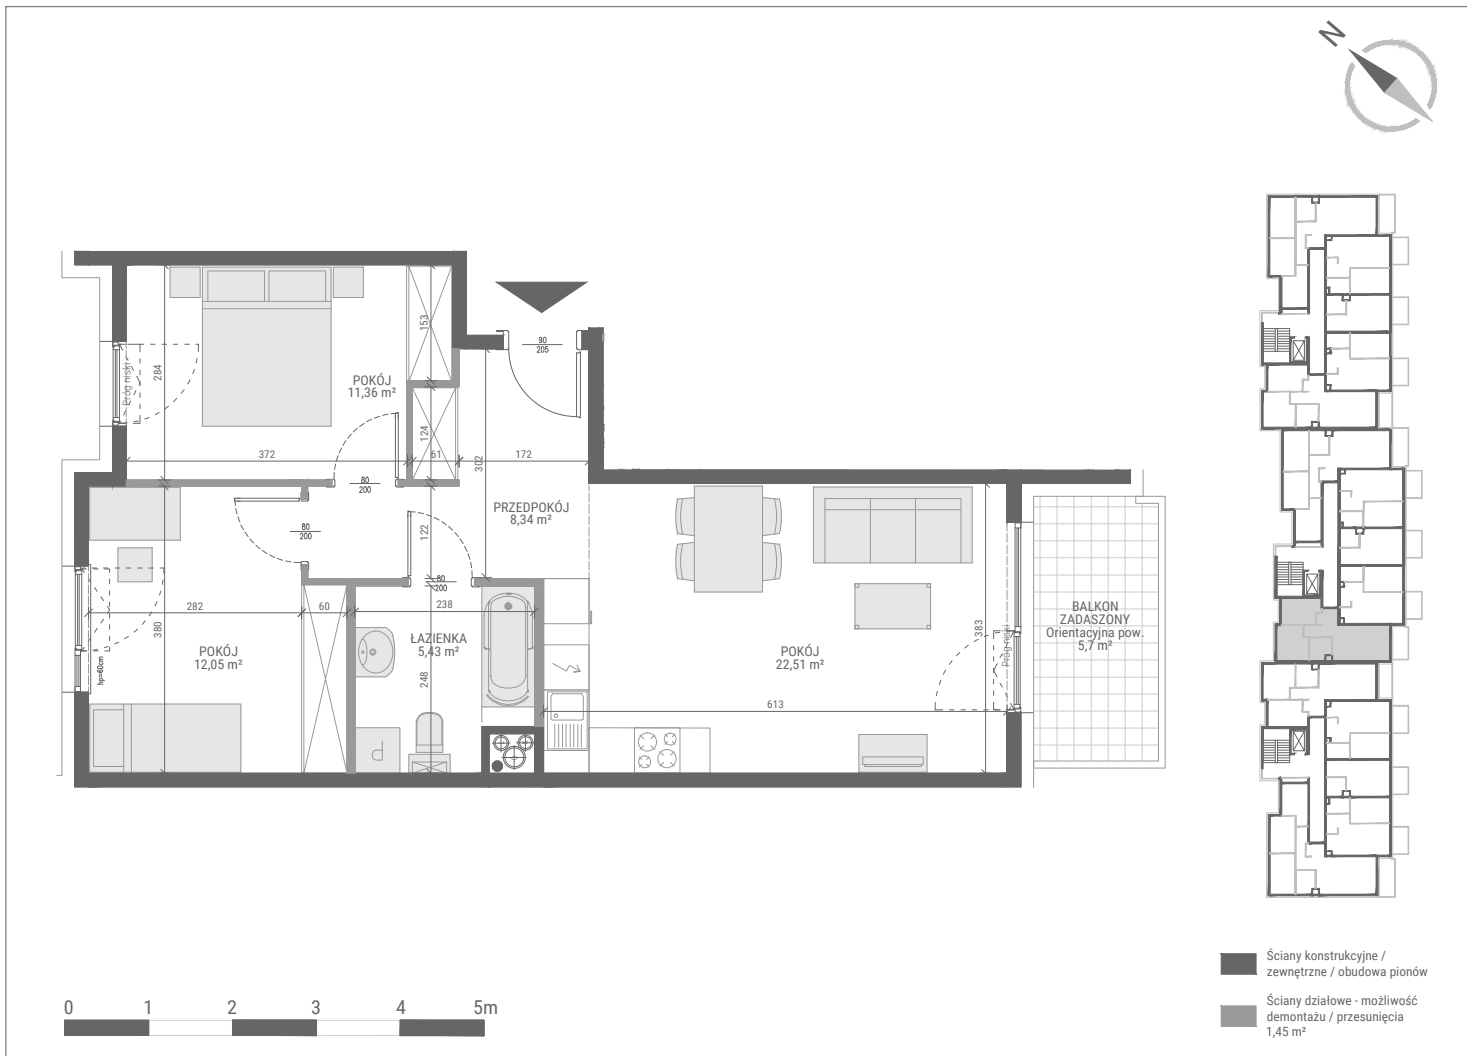

PIĘTRO 3   KLATKA 2   BUDYNEK E	
1. POKÓJ Z ANEKSEM KUCHENNYM	22,51 m <sup>2</sup>
2. POKÓJ	12,05 m <sup>2</sup>
3. POKÓJ	11,36 m <sup>2</sup>
4. PRZEDPOKÓJ	8,34 m <sup>2</sup>
5. ŁAZIENKA	5,43 m <sup>2</sup>
<b>59,69 m<sup>2</sup></b>	



Wszystkie informacje dotyczące poszczególnych nieruchomości, budynków, mieszkań, lokali usługowych, pomieszczeń, jak też inne informacje i materiały promocyjne udostępniane przez Dewelopera, w tym prezentowane wizualizacje i opisy realizowanych i/lub planowanych inwestycji mają wyłącznie charakter poglądowy, służąc jedynie do celów reklamowych i nie stanowią oferty handlowej w rozumieniu art. 66 oraz art. 611 Kodeksu cywilnego, czy też w szczególności zapewnienia w myśl art. 5561 §2 Kodeksu cywilnego. Zastrzegamy się, iż podczas realizacji mogą nastąpić zmiany lub modyfikacje w szczególności w zakresie architektury, zagospodarowania terenu, udostępnianych informacji i materiałów promocyjnych (w tym wizualizacji), wykorzystywanych materiałów budowlanych oraz odstępswa w kolorach, błędów i pominięć. Wszystkie udostępniane przez Dewelopera teksty, wizualizacje oraz pozostałe informacje i materiały promocyjne są chronione przez prawo autorskie. Powielanie, rozpowszechnianie czy też każdorazowe użycie bez uprzedniej zgody przez Rutkowski Group sp. z o.o. jest niedozwolone.

Salon sprzedaży

Gdańsk, ul. Węgrzyna 4/U4  
 tel. 726 722 726

www.rutkowski development.pl