





NEOPOLIS
OSIEDLE URSUS


ul. Herbu Oksza, 02-495 Warszawa

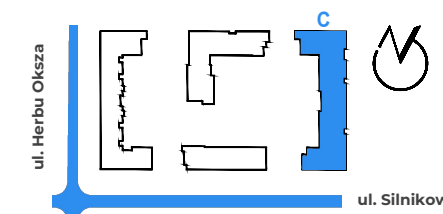

LOKALIZACJA LOKALU NA KONDYGNACJI

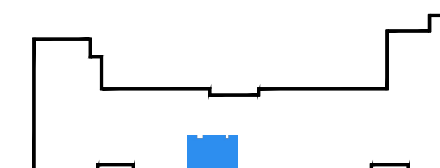

19/2/A/C

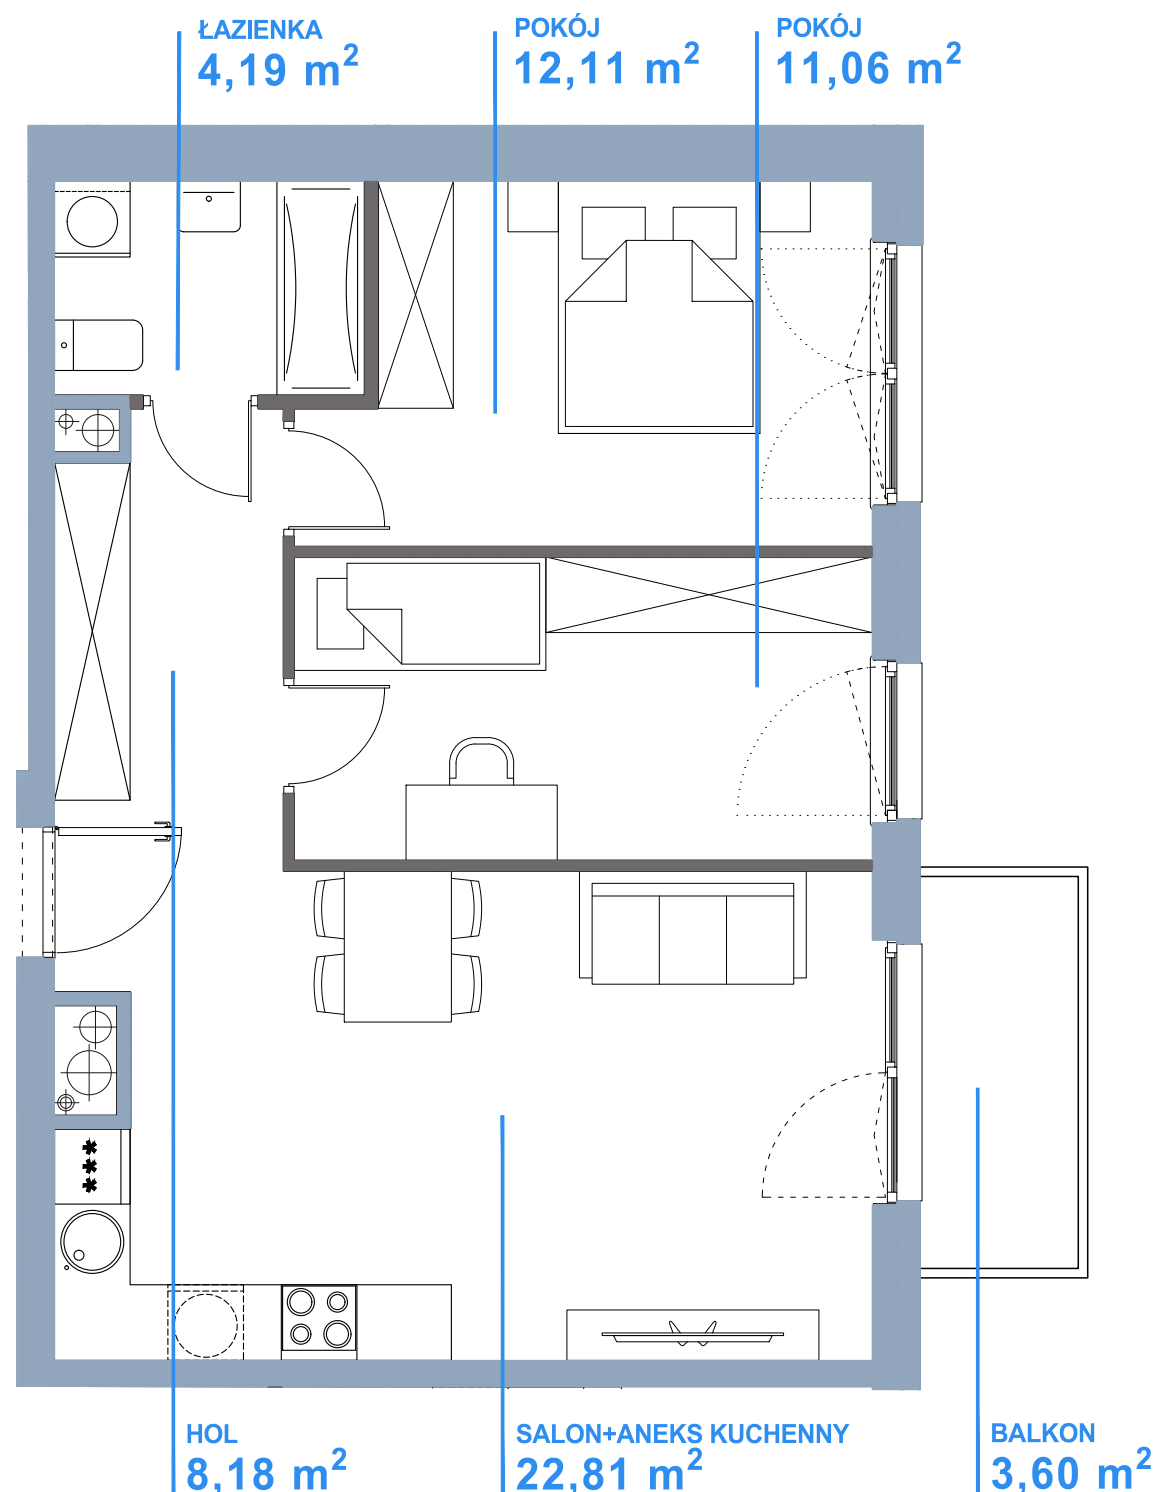

HOL	8,18 m ²
SALON+ANEKS KUCHENNY	22,81 m ²
POKÓJ	12,11 m ²
POKÓJ	11,06 m ²
ŁAZIENKA	4,19 m ²

POW. UŻYTKOWA:

58,35 m²


BALKON **3,60 m²**

NUMER MIESZKANIA: **19**
PIĘTRO: **2**
KLATKA: **A**
LICZBA POKOI: **3**

Niniejsza karta katalogowa została opracowana na podstawie projektu budowlanego i służy wyłącznie do wskazania położenia poszczególnych pomieszczeń. Nie jest ona wiernym odwzorowaniem mieszkania i nie stanowi wiążącego opisu prezentowanego lokalu. W toku dalszych prac projektowych mogą wystąpić niewielkie zmiany w stosunku do informacji zawartych w niniejszej karcie. Wyposażenie mieszkania widoczne na karcie służy tylko celom prezentacji i nie stanowi zobowiązania umownego. Powierzchnię mieszkania policzono wg normy PN-ISO 9836 przyjęta grubość tynku to 1,5 cm. Ze względu na trwające prace budowlane powierzchnie mogą ulec zmianie.

■ ściany nie nadające się do demontażu
■ ściany nadające się do demontażu

SKALA

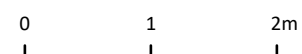

NEOPROJEKT Sp. z o.o.
al. Rzeczypospolitej 4 lok.92
02-972 Warszawa



NeoTowns Sp. z o.o.
ul. Grzybowska 3
00-132 Warszawa