


Traugutta Vita.

nr A3



Powierzchnia **80,05m²**

Parter

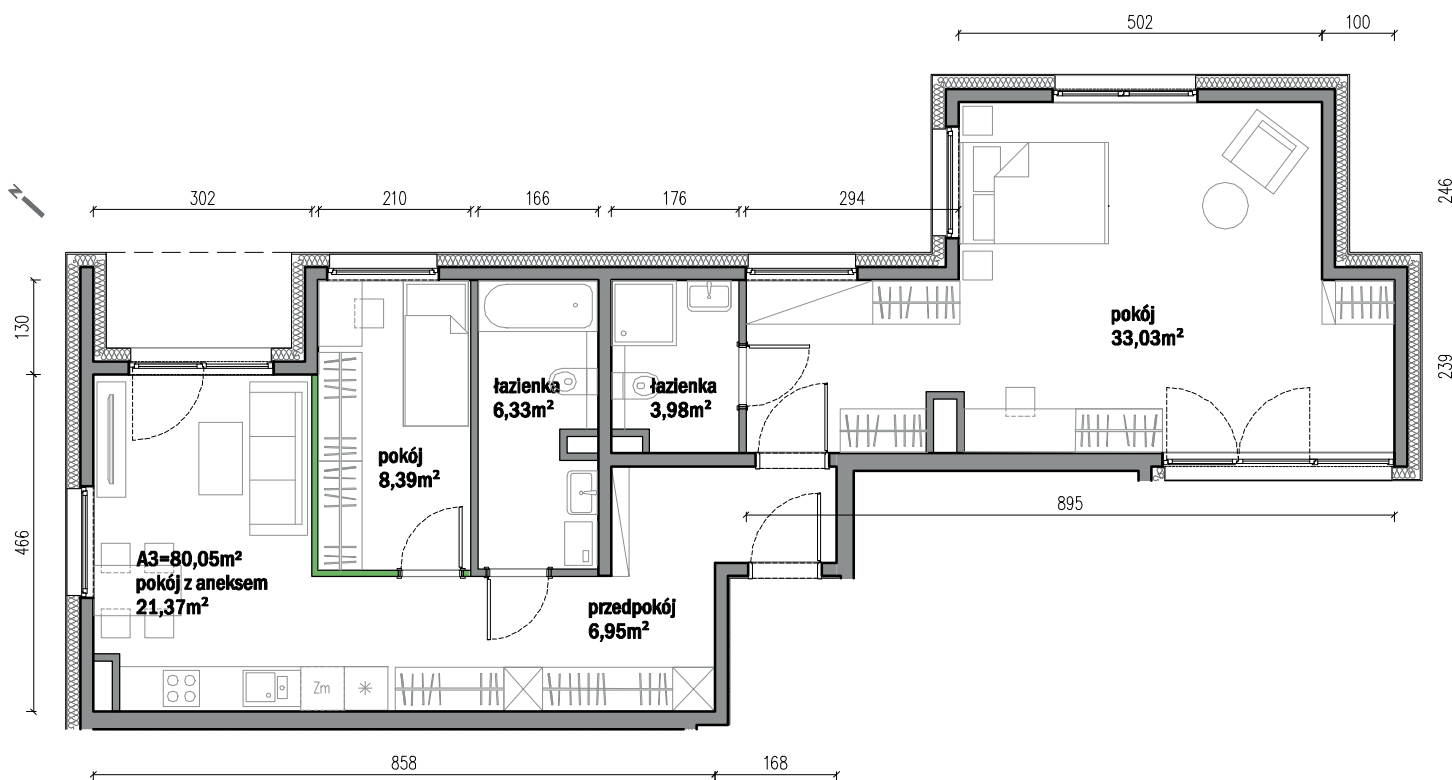

Aranżacja mieszkania jest przykładowa

Powierzchnia użytkowa

pokój z aneksem kuchennym	21,37m ²
pokój	8,39m ²
pokój	33,03m ²
łazienka	6,33m ²
łazienka	3,98m ²
przedpokój	6,95m ²
Razem	80,05m²
+ogródek	111,30m ²

Rzut kondygnacji Parter

