
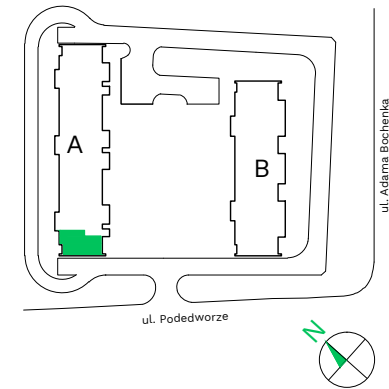
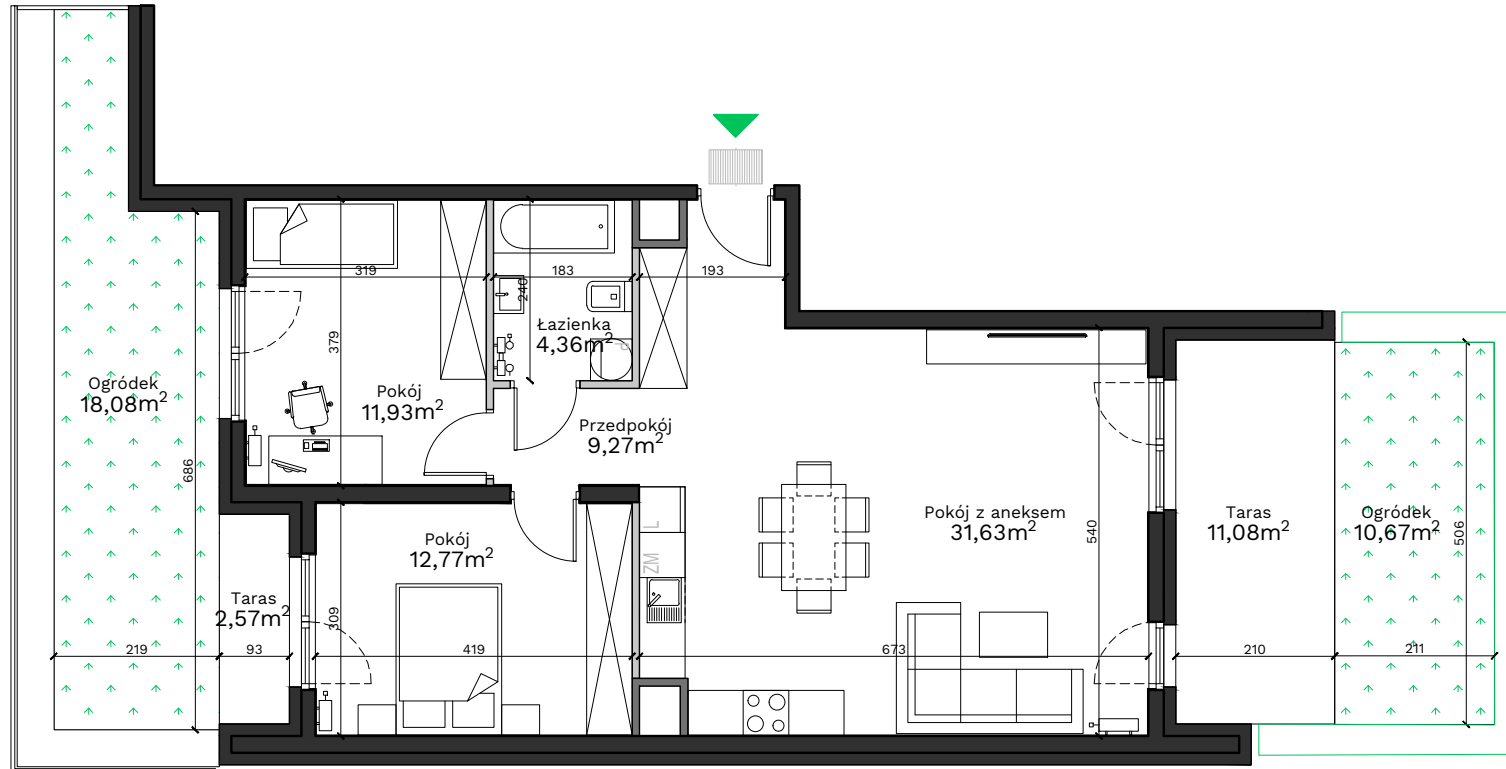


Podedworze 13

Piaski Wielkie

Kraków

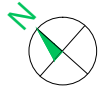

Budynek - **A**

Piętro - **0**

Mieszkanie - **1**

Przedpokój	9,27 m ²
Pokój z aneksem	31,63 m ²
Pokój	12,77 m ²
Pokój	11,93 m ²
Łazienka	4,36 m ²

Powierzchnia użytkowa 69,96 m²

Taras	2,57 m ²
Taras	11,08 m ²
Ogródek	10,67 m ²
Ogródek	18,08 m ²

Uwagi:

Przy obliczaniu powierzchni uwzględniono normę PN-ISO 9836:2015. Powierzchnia tarasu i ogródka może ulec zmianie o 5%. Wymiary podano w stanie surowym. Przedstawiona aranżacja jest przykładowa, rysunki w tym zakresie mają charakter informacyjny i nie stanowią oferty w rozumieniu przepisów Kodeksu Cywilnego.

Legenda:

- Ściany działowe
- Ściany wydzielające szachty
- Ściany konstrukcyjne

Biuro sprzedaży: ul. Armii Krajowej 19, 12 639 57 00

EKOPARK

www.ekopark.pl