

# 2 pokoje z aneksem | 38.25 m<sup>2</sup>



Budynek A  
Mieszkanie 187  
Piętro 6  
Liczba pokoi 2

## Zestawienie powierzchni


Powierzchnia użytkowa	38.25 m <sup>2</sup>
Pow. ścian do demontażu	0.87 m <sup>2</sup>
Powierzchnia łączna	39.12 m <sup>2</sup>

## Zestawienie pomieszczeń

hol	3.26 m <sup>2</sup>
pokój z aneksem	20.37 m <sup>2</sup>
pokój	11.30 m <sup>2</sup>
łazienka	3.32 m <sup>2</sup>

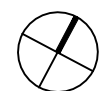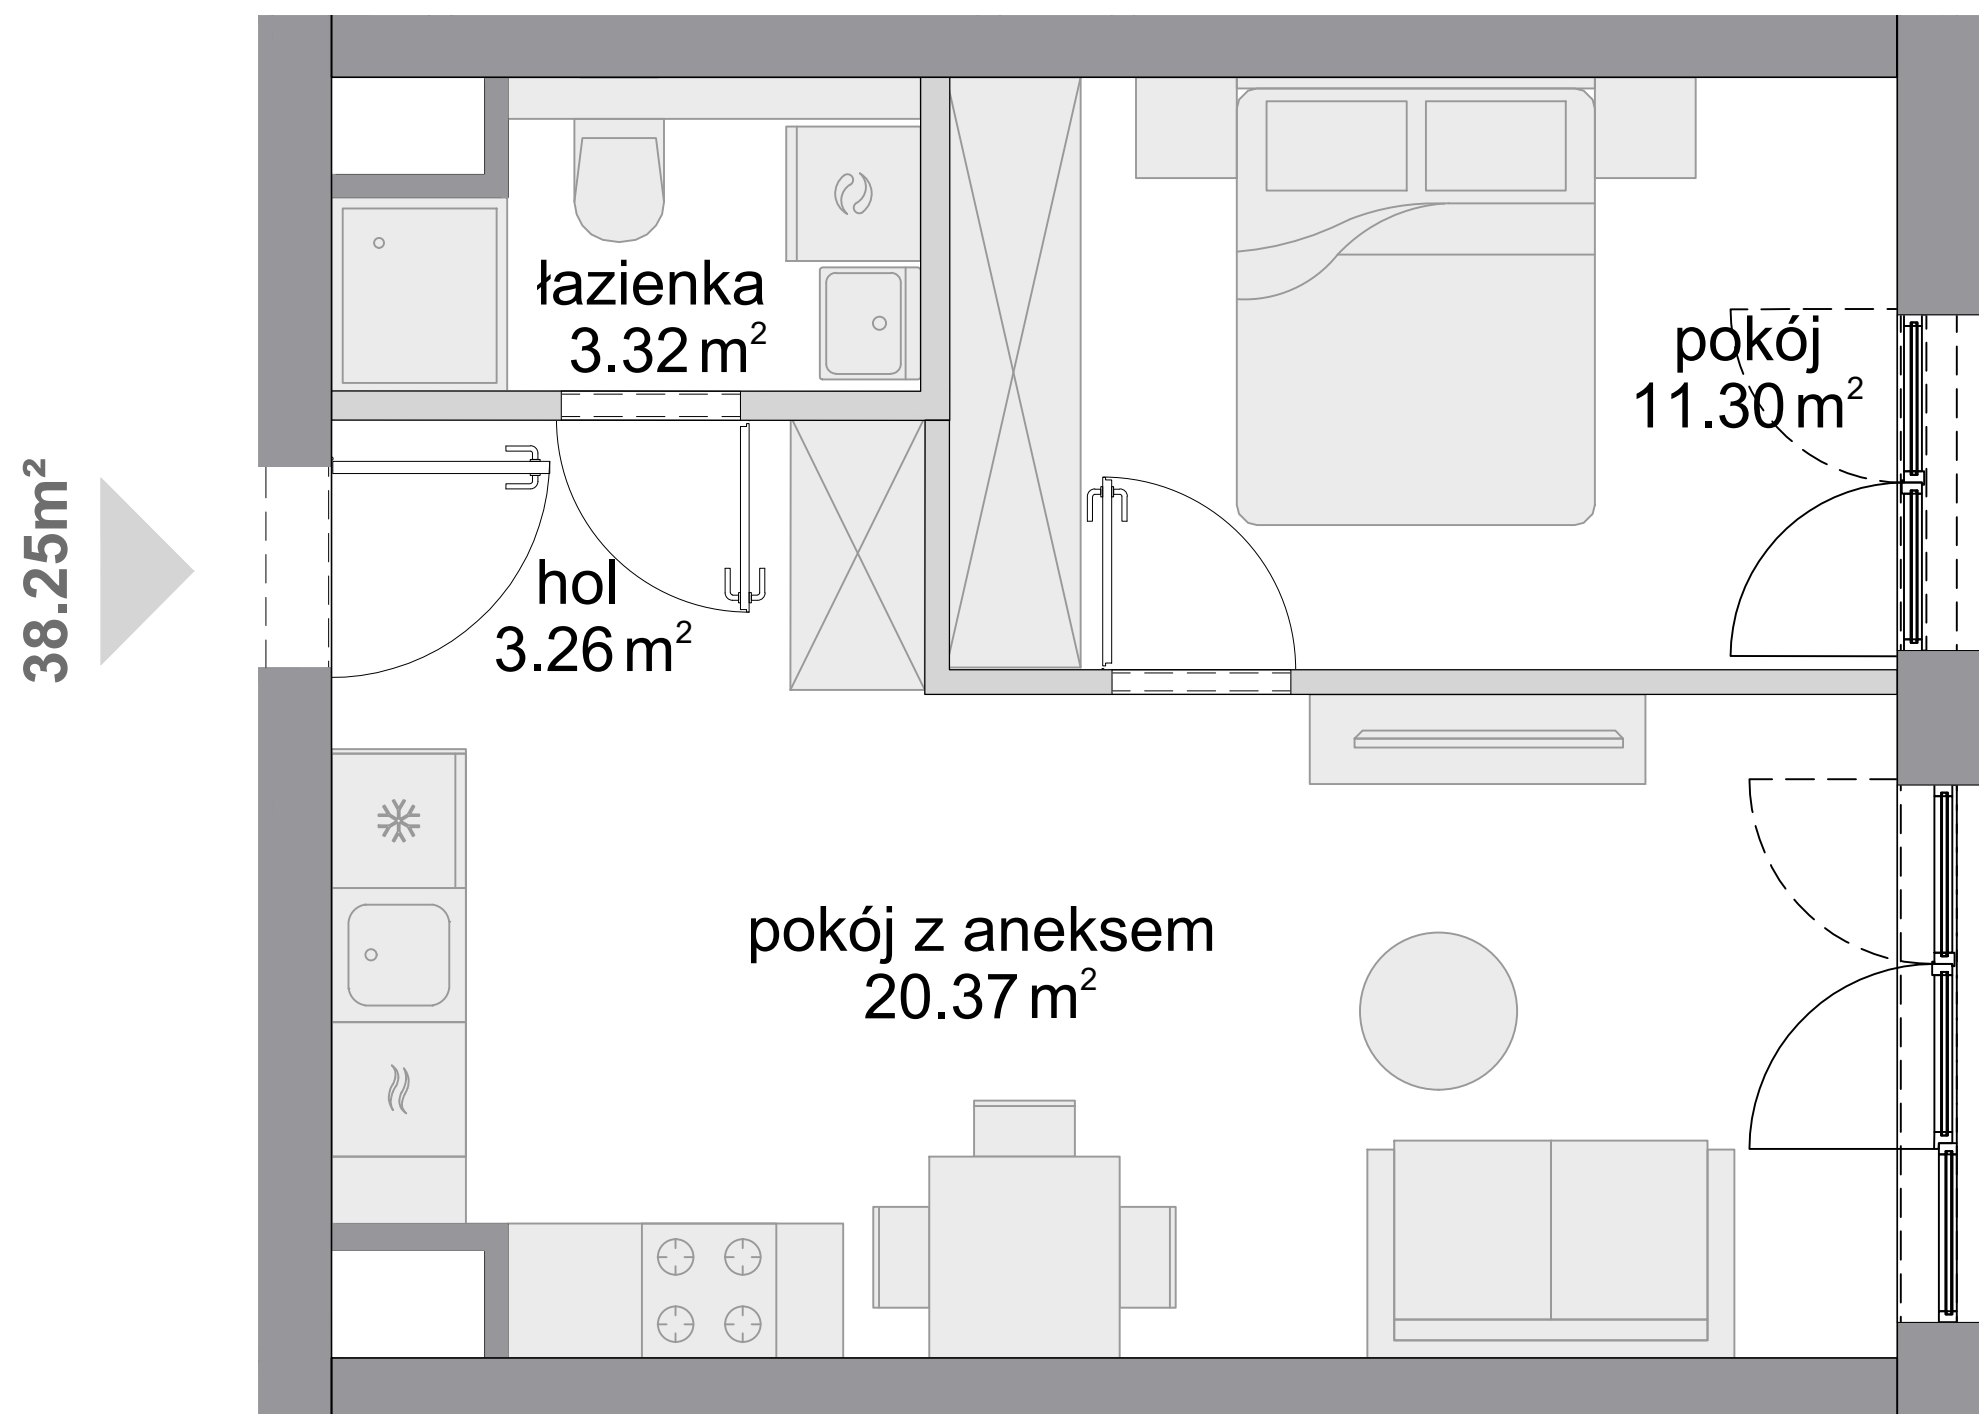

SKALA:

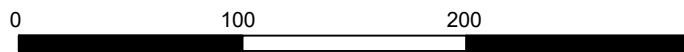

■ ściany niedemontowalne

■ ściany z możliwością demontażu



## Schemat budynku

ul. Posag 7 Panien



ul. Karola Taylora

KARTA KATALOGOWA OPRACOWANA NA PODSTAWIE PROJEKTU BUDOWLANEGO, W LOKALACH MOGĄ WYSTĄPIĆ ZMIANY WPROWADZONE NA ETAPIE PROJEKTU WYKONAWCZEGO. WYMIARY I POWIERZCHNIE SĄ LICZONE WEDŁUG ROZPORZĄDZENIA MINISTRA ROZWOJU Z DNIA 11 WRZEŚNIA 2020 R. W SPRAWIE SZCZEGÓŁOWEGO ZAKRESU I FORMY PROJEKTU BUDOWLANEGO, ZGODNIE Z ZASADAMI ZAWARTYMI W POLSKIEJ NORMIE PN-ISO 9836:2022-07. OSTATECZNA POWIERZCHNIA ZOSTANIE OBLICZONA NA PODSTAWIE POMIARU POWYKONAWCZEGO, ZGODNIE Z POWYŻEJ WYMIENIONĄ NORMĄ. ARANŻACJA MIESZKANIA (T.J. DRZWI WEWNĘTRZNE, MEBLE, SPRZĘT AGD I RTV) MA CHARAKTER POGLĄDOWY I NIE STANOWI WYPOSAŻENIA LOKALU W STANDARDZIE OFEROWANYM DO SPRZEDAŻY. POMIARÓW POD ZAKUP MEBLI URZĄDZEŃ I WYPOSAŻENIA NALEŻY DOKONAĆ Z NATURY, PO ZAKOŃCZENIU REALIZACJI.