

DRAGO

A97


103,59m²

PIĘTRO 8

NUMER MIESZKANIA

POWIERZCHNIA UŻYTKOWA

KONDYGNACJA

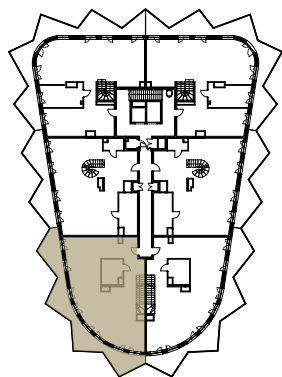


PIĘTRO 8		MIESZKANIE A97
01	Salon z aneksem kuchennym	96,13
02	Łazienka	7,46

POWIERZCHNIA UŻYTKOWA		103,59 m ²
L	LOGGIA	38,64 m ²
POWIERZCHNIA PRZEZNACZONA DO MODYFIKACJI		0 m ²
SUMA POWIERZCHNI		103,59 m ²

 ŚCIANY DZIAŁOWE DO MODYFIKACJI
 ŚCIANY DZIAŁOWE

1. Wymiary balkonów, tarasów, ogródków, lokalizacja przyborów sanitarnych i inne podano na podstawie projektu budowlanego. W toku budowy mogą wystąpić różnice w stosunku do stanu wynikającego z projektu, wynikające ze specyfikacji prac budowlanych.
2. Przedstawiona aranżacja lokalu jest przykładowa, rysunki w tym zakresie mają charakter poglądowy oraz informacyjny i nie stanowią oferty w rozumieniu Kodeksu Cywilnego.
3. Powierzchnia użytkowa lokali oraz pomieszczeń określana jest przy uwzględnieniu treści Polskiej Normy PN-ISO 9836:2015-12. Powierzchnia użytkowa nie uwzględnia powierzchni elementów przeznaczonych do modyfikacji (rury, kanały, ścianki działowe), oraz powierzchni otworów, drzwi i okien.
4. Pralka zlokalizowana przy umywalce jest w zabudowie.
5. Przedstawione schody na rzucie do własnego wykonania według indywidualnej aranżacji klienta.

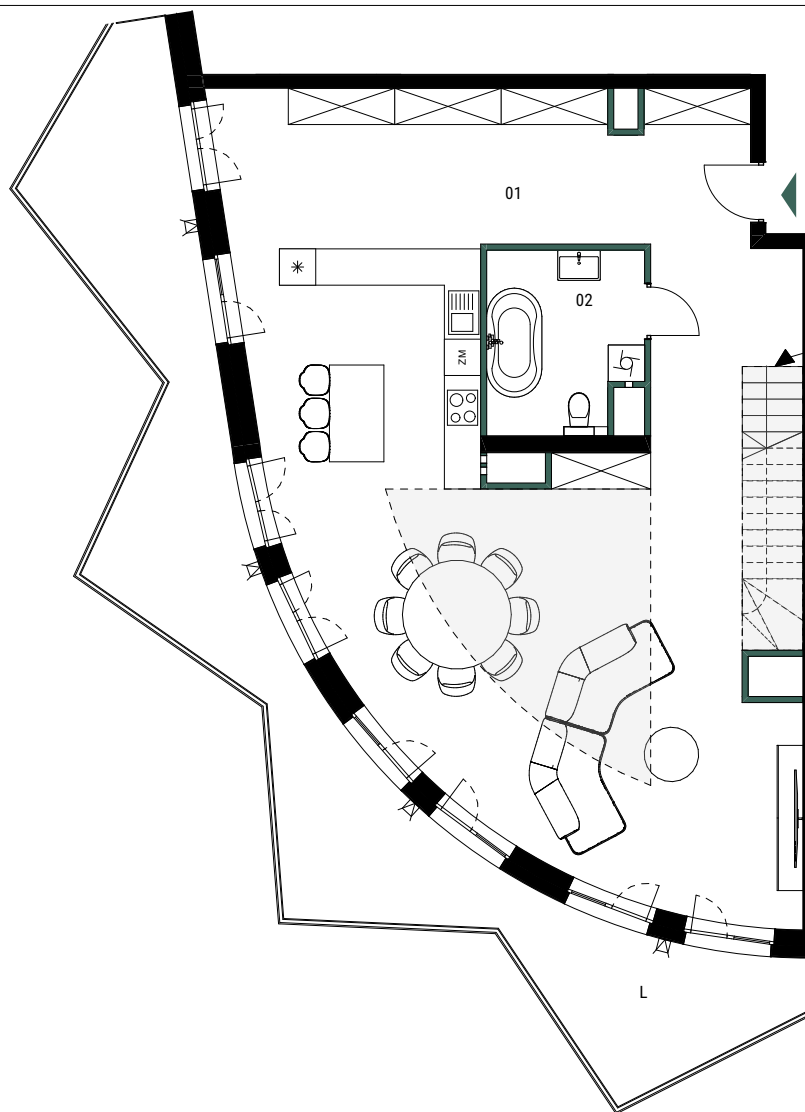

0 1 2 3 4m
 skala 1:125



BANACHA ANTRANS INVEST
 SP. Z O.O.
 32-300 Olkusz
 ul. Zagaje 2A

www.antransinvest.pl



DRAGO

AA97


44,37 m²

ANTRESOLA

NUMER MIESZKANIA

SUMA POWIERZCHNI ANTRESOLI


KONDYGNACJA

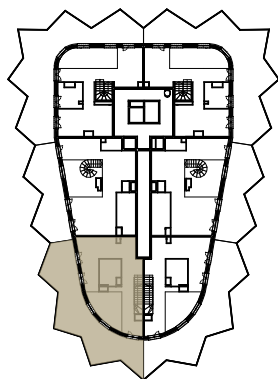

ANTRESOLA		MIESZKANIE AA97
01	Antresola	44,37

POWIERZCHNIA UŻYTKOWA	0 m ²
T TARAS	69,12m ²
POWIERZCHNIA PRZEZNACZONA DO MODYFIKACJI	0 m ²
SUMA POWIERZCHNI ANTRESOLI	44,37 m ²

 ŚCIANY DZIAŁOWE DO MODYFIKACJI
 ŚCIANY DZIAŁOWE

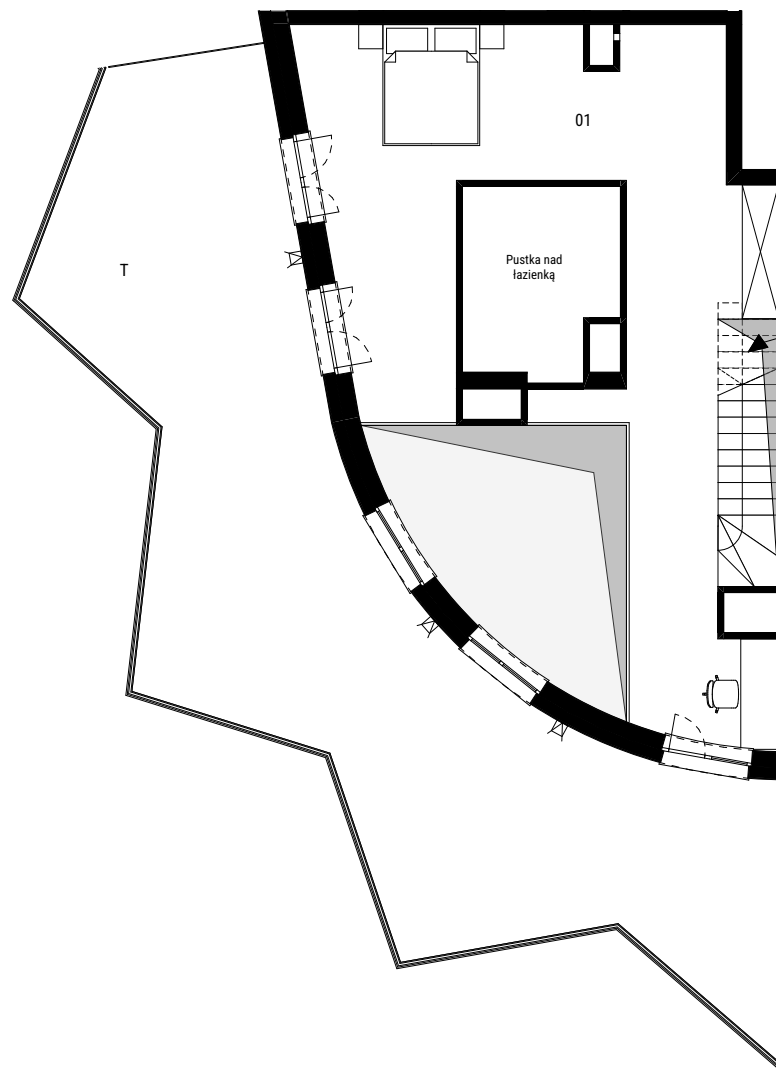

0 1 2 3 4m
skala 1:125

- Wymiary balkonów, tarasów, ogródków, lokalizacja przyborów sanitarnych i inne podano na podstawie projektu budowlanego. W toku budowy mogą wystąpić różnice w stosunku do stanu wynikającego z projektu, wynikające ze specyfikacji prac budowlanych.
- Przedstawiona aranżacja lokali jest przykładowa, rysunki w tym zakresie mają charakter poglądowy oraz informacyjny i nie stanowią oferty w rozumieniu Kodeksu Cywilnego.
- Powierzchnia użytkowa lokali oraz pomieszczeń określana jest przy uwzględnieniu treści Polskiej Normy PN-ISO 9836:2015-12. Powierzchnia użytkowa nie uwzględnia powierzchni elementów przeznaczonych do modyfikacji (rury, kanały, ścianki działowe), oraz powierzchni otworów, drzwi i okien.
- Pralka zlokalizowana przy umywalce jest w zabudowie.
- Przedstawione schody na rzucie do własnego wykonania według indywidualnej aranżacji klienta.



BANACHA ANTRANS INVEST
SP. Z O.O.
32-300 Olkusz
ul. Zagaje 2A

www.antransinvest.pl

