




kontakt: tel.: 535 344 000
e-mail: biuro@homereyou.pl

numer lokalu


LOKALIZACJA LOKALU NA RZUCIE 1. PIĘTRA Skala: 1:1000

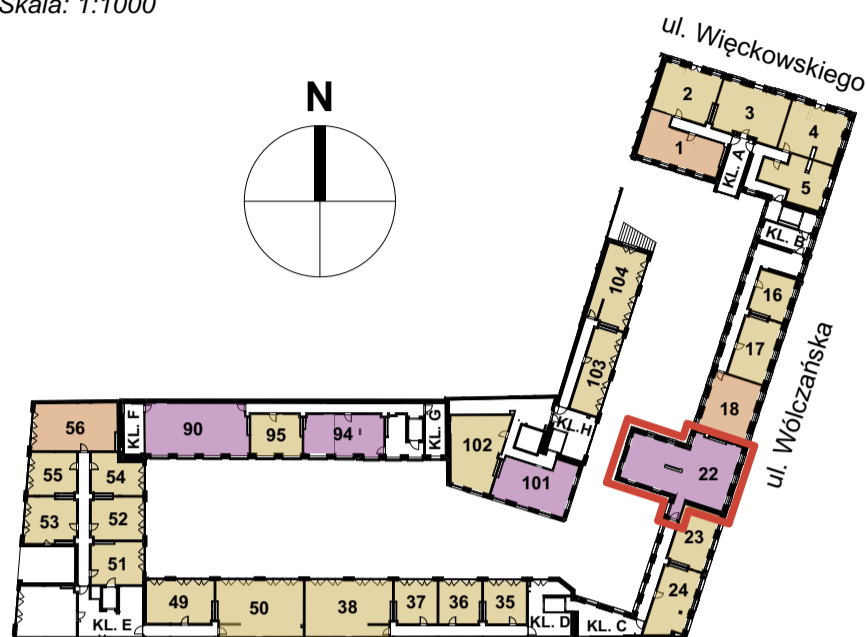

OZNACZENIA GRAFICZNE NA RYSUNKU

- lokale usługowe
- lokale mieszkalne - jednopokojowe
- lokale mieszkalne - dwupokojowe
- lokale mieszkalne - trzypokojowe
- lokale mieszkalne - czteropokojowe lub pięciopokojowe
- ogródki mieszkalne
- tarasy dachowe rekreacyjne
- 21** numeracja lokali wg systemu identyfikacji wizualnej obiektu
- lokalizacja mieszkania

RZUT MIESZKANIA Skala: 1:50

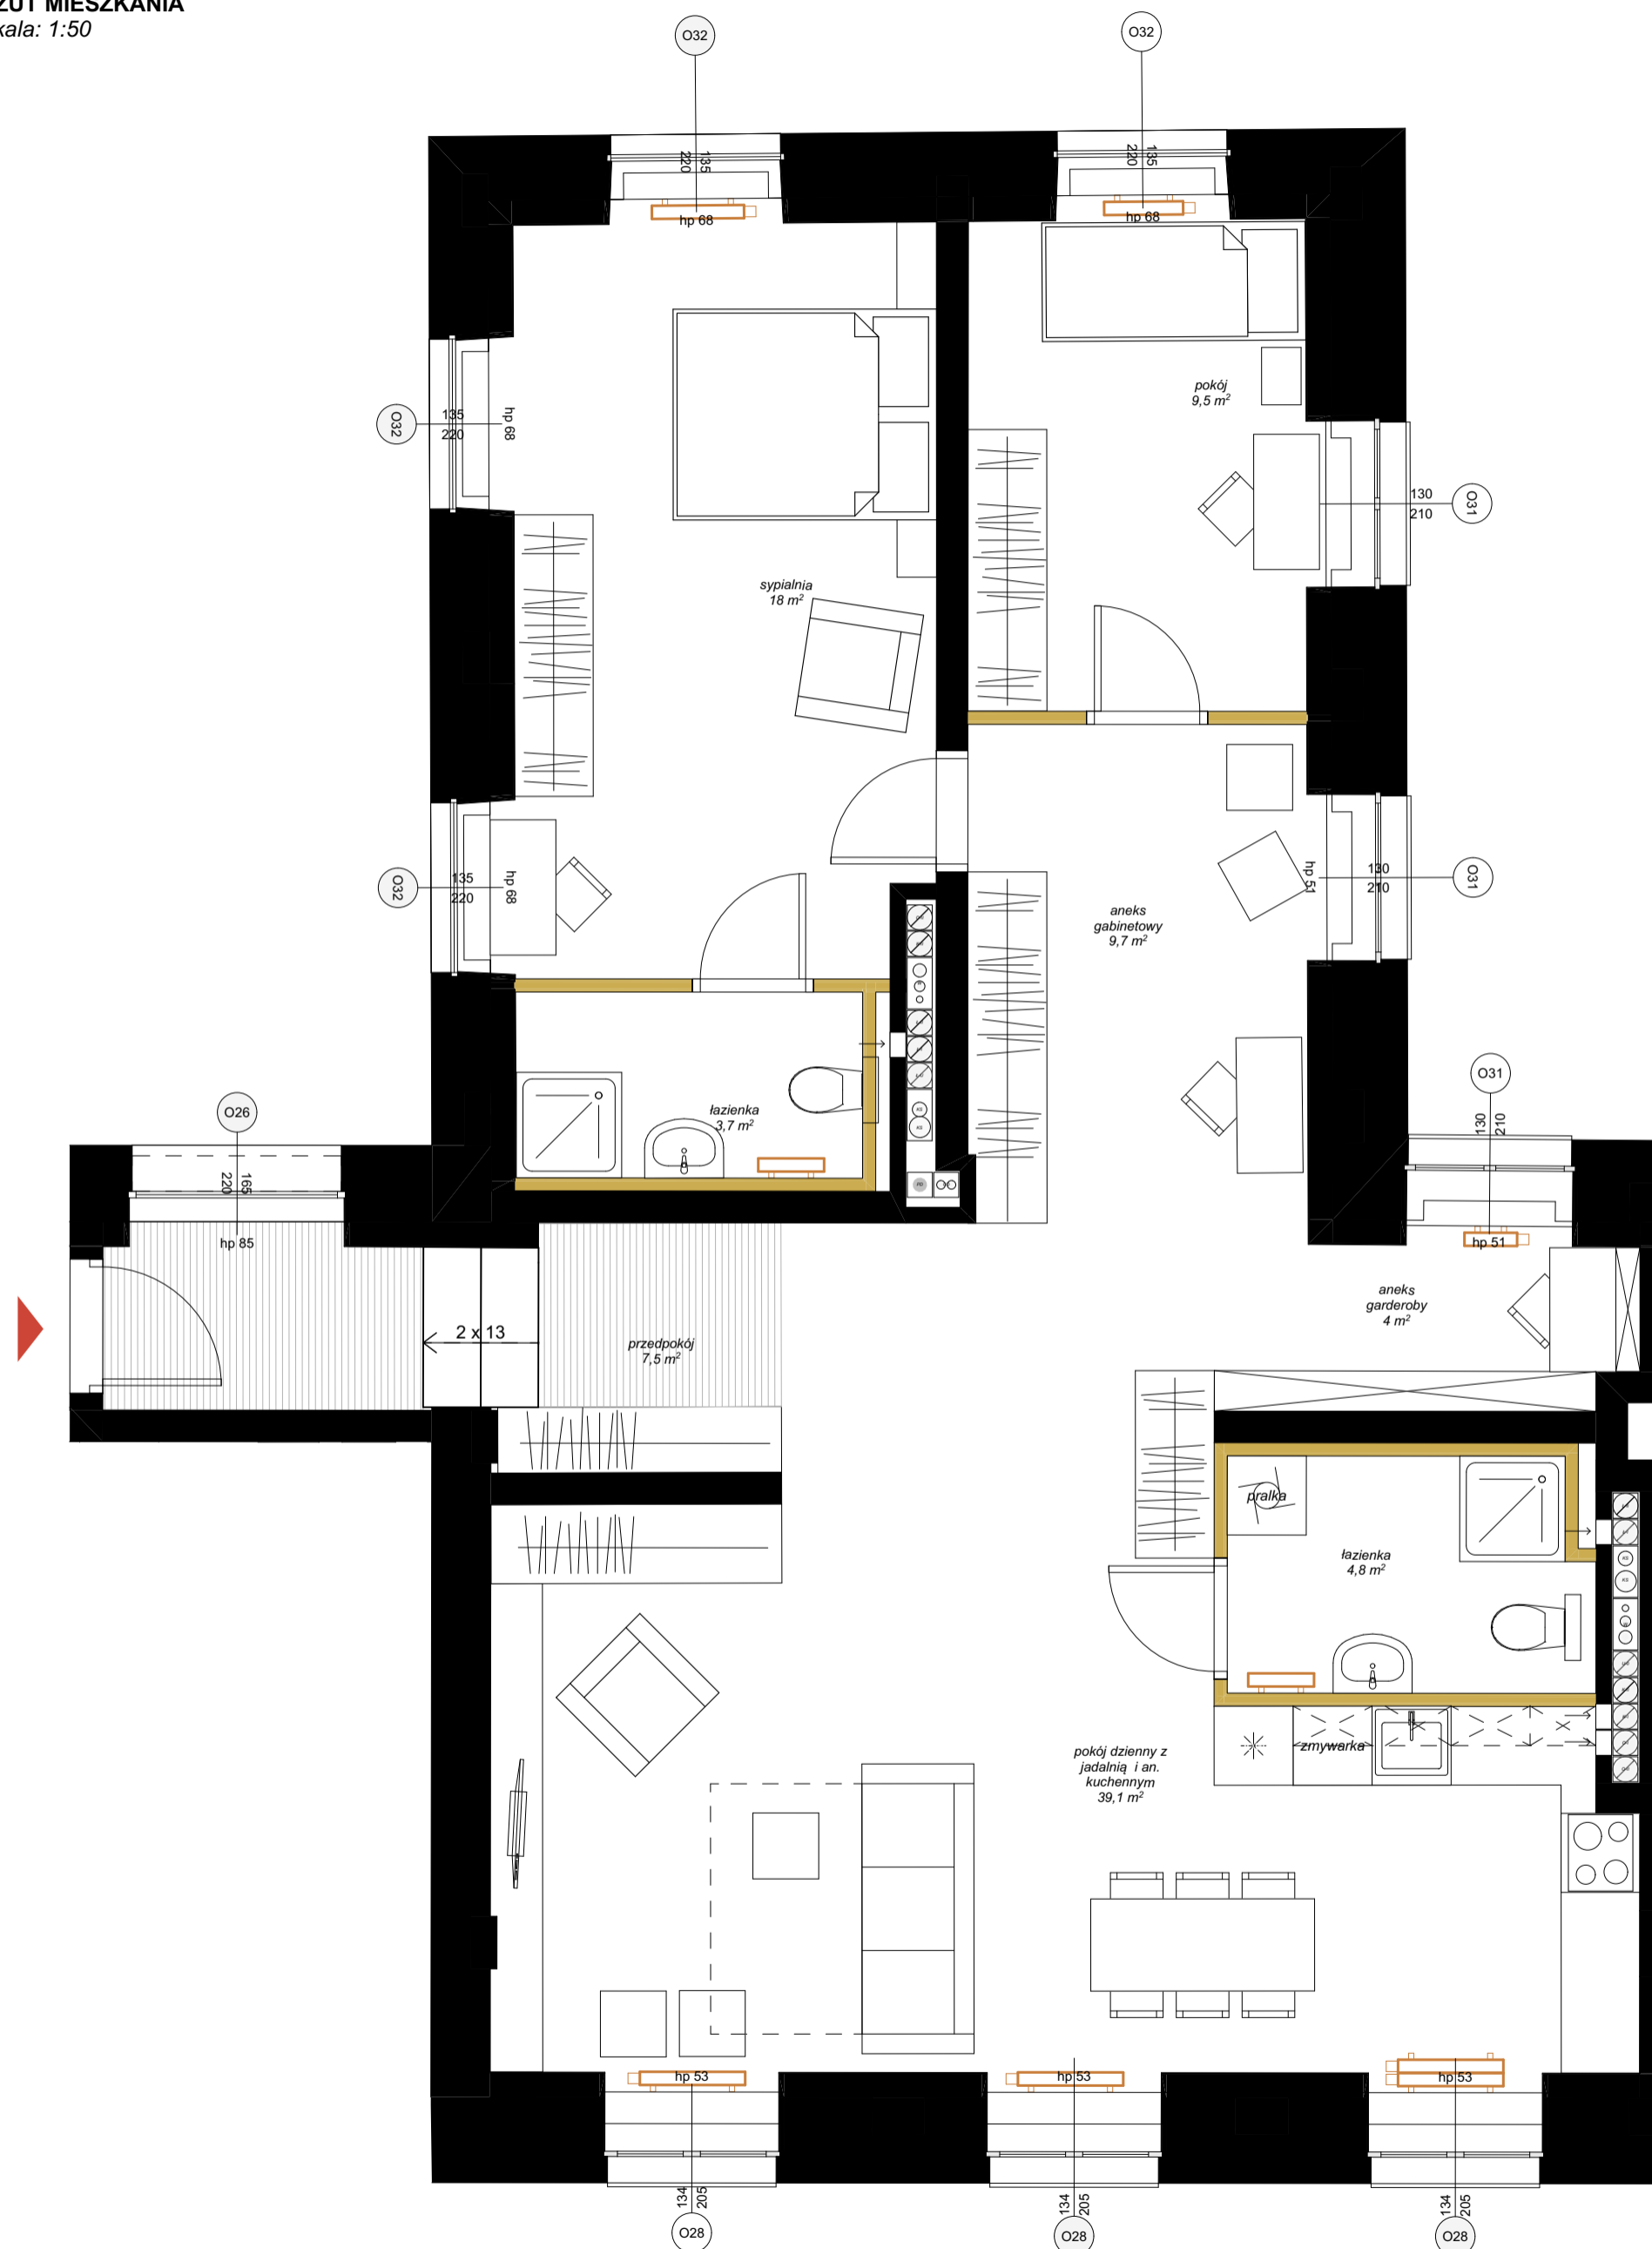

INFORMACJE O LOKALU

numer budynku:	BUDYNEK 2
kondygnacja:	PIĘTRO 1
oznaczenie wg. proj.budowlanego:	1.9
rozkład lokalu:	mieszkanie trzypokojowe

ZESTAWIENIE POWIERZCHNI

Lokal nr 22		
nr pom.	nazwa pomieszczenia	pow. [m ²]
1	pokój dzienny z jadalnią i an. kuchennym	39,15
2	przedpokój	7,55
3	łazienka	4,83
4	aneks garderoby	4,02
5	aneks gabinetowy	9,68
6	pokój	9,49
7	sypialnia	18,01
8	łazienka	3,72
		96,45 m²

DODATKOWE INFORMACJE

wysokość pomieszczenia:	306
czy mieszkanie ma powierzchnie zewnętrzną - ogródek	nie
czy mieszkanie ma powierzchnie zewnętrzną - taras	nie
czy mieszkanie ma balkon	nie

OZNACZENIA GRAFICZNE NA RYSUNKU

- elementy projektowanej struktury budynku
- elementy projektowanej aranżacji przestrzennej lokalu (ścianki działowe z możliwością demontażu lub zmiany lokalizacji, uwzględniane przy zliczaniu powierzchni wewnętrznej lokalu)
- lokalizacja kaloryferów
- tereny biologicznie czynne
- wejście do lokalu