
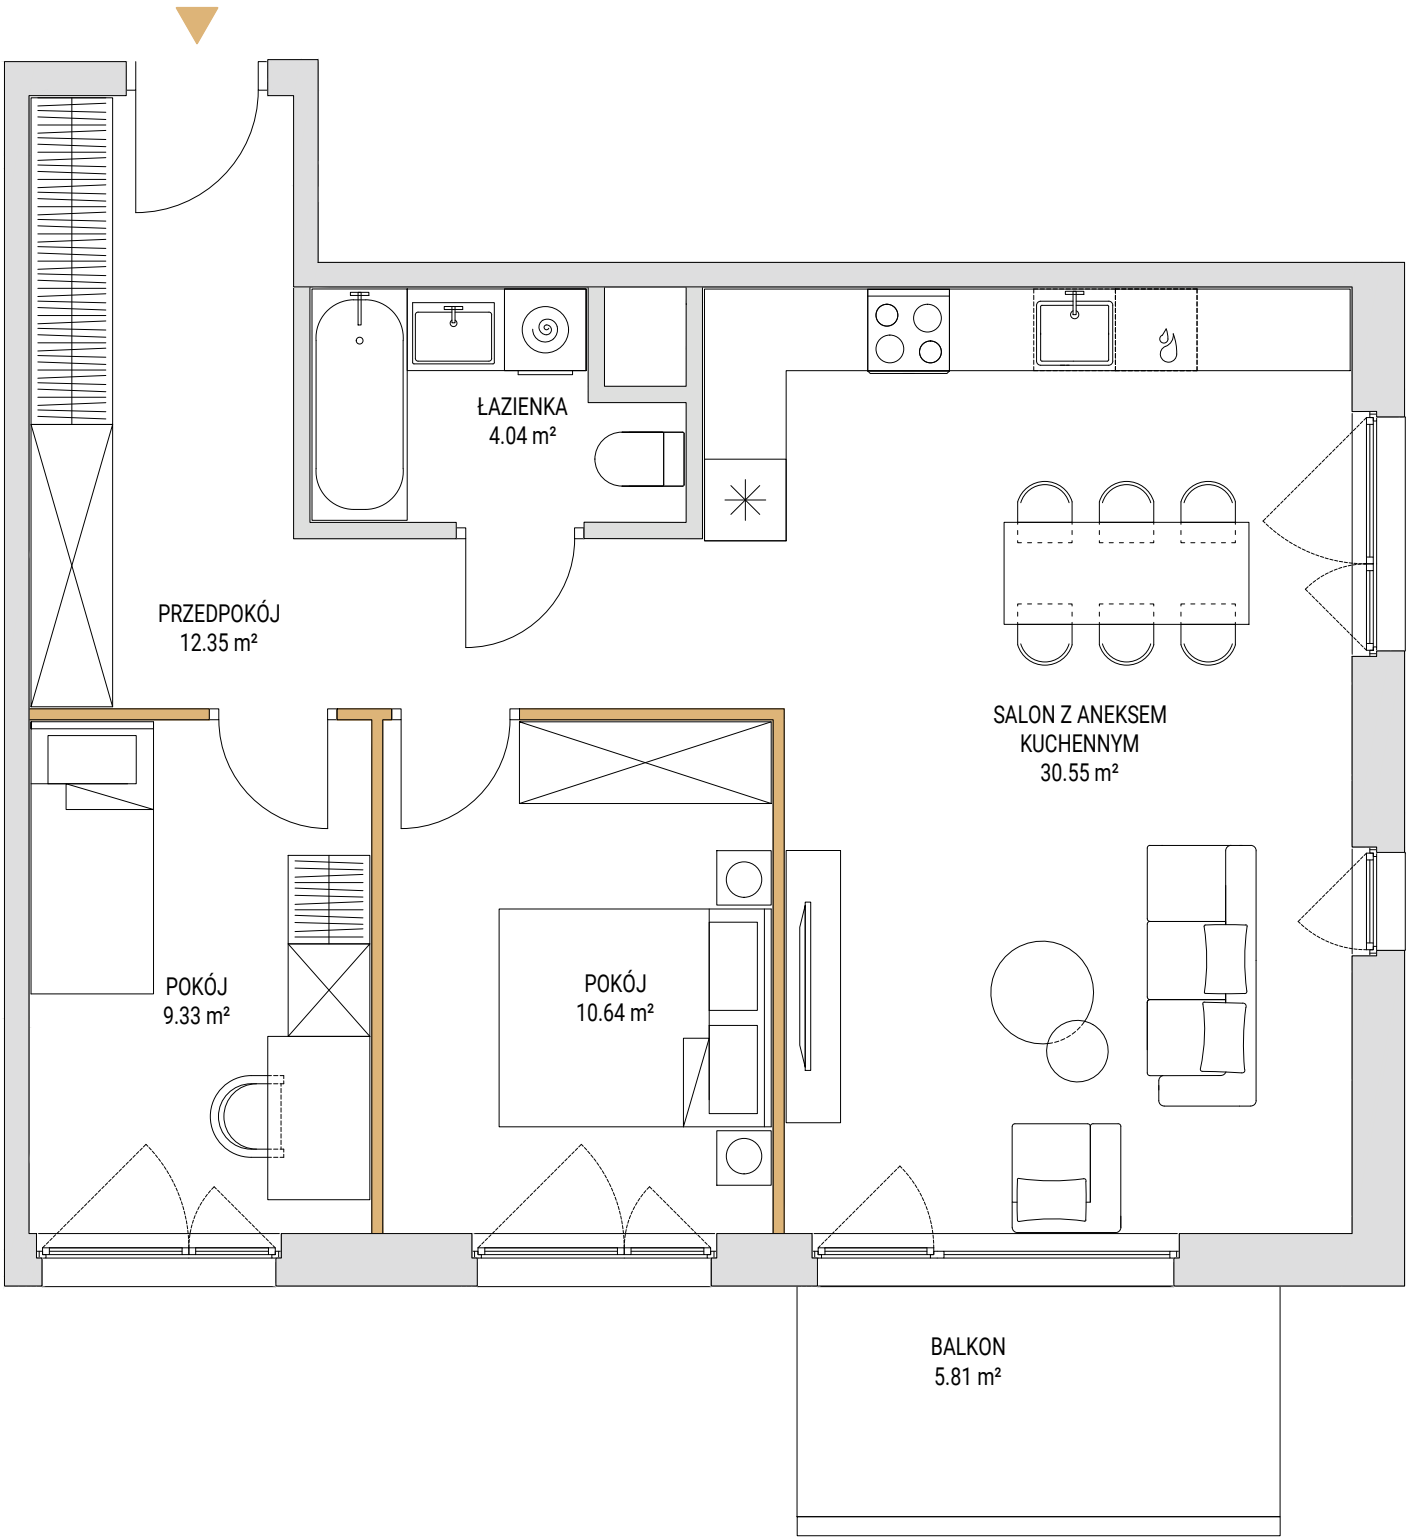


Niniejsza Karta Lokalu (w tym widniejące na niej dane oraz rysunki) ma wyłącznie charakter informacyjny i marketingowy. Informacje zawarte na niniejszej Karcie Lokalu nie są prawnie wiążące i nie stanowią oferty handlowej w rozumieniu art. 66 § 1 Kodeksu Cywilnego, jak również nie stanowią oferty w postaci elektronicznej w rozumieniu art. 66 § Kodeksu Cywilnego.

ANANASOWA

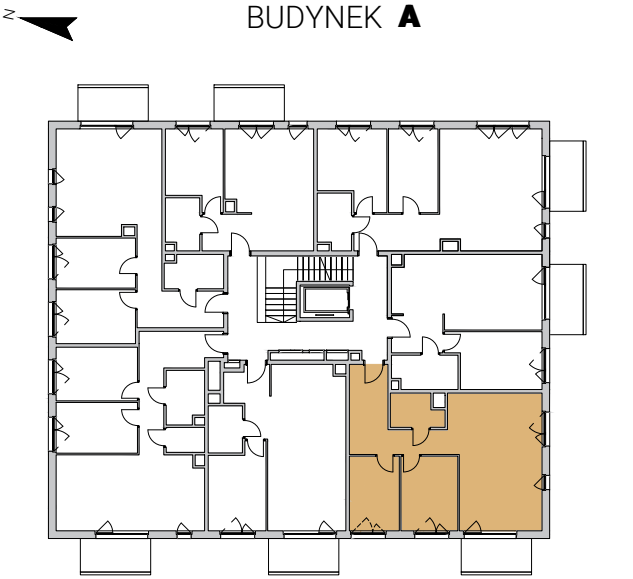

NUMER LOKALU	A.1.03
POWIERZCHNIA UŻYTKOWA	66.91 m²
POWIERZCHNIA ROZLICZENIOWA	68.34 m²
PIĘTRO	1
LICZBA POKOI	3
POWIERZCHNIA POD ŚCIANAMI NADAJĄCYMI SIĘ DO DEMONTAŻU	1.43 m²

Ściany możliwe do demontażu

Ściany niedemontowalne

