


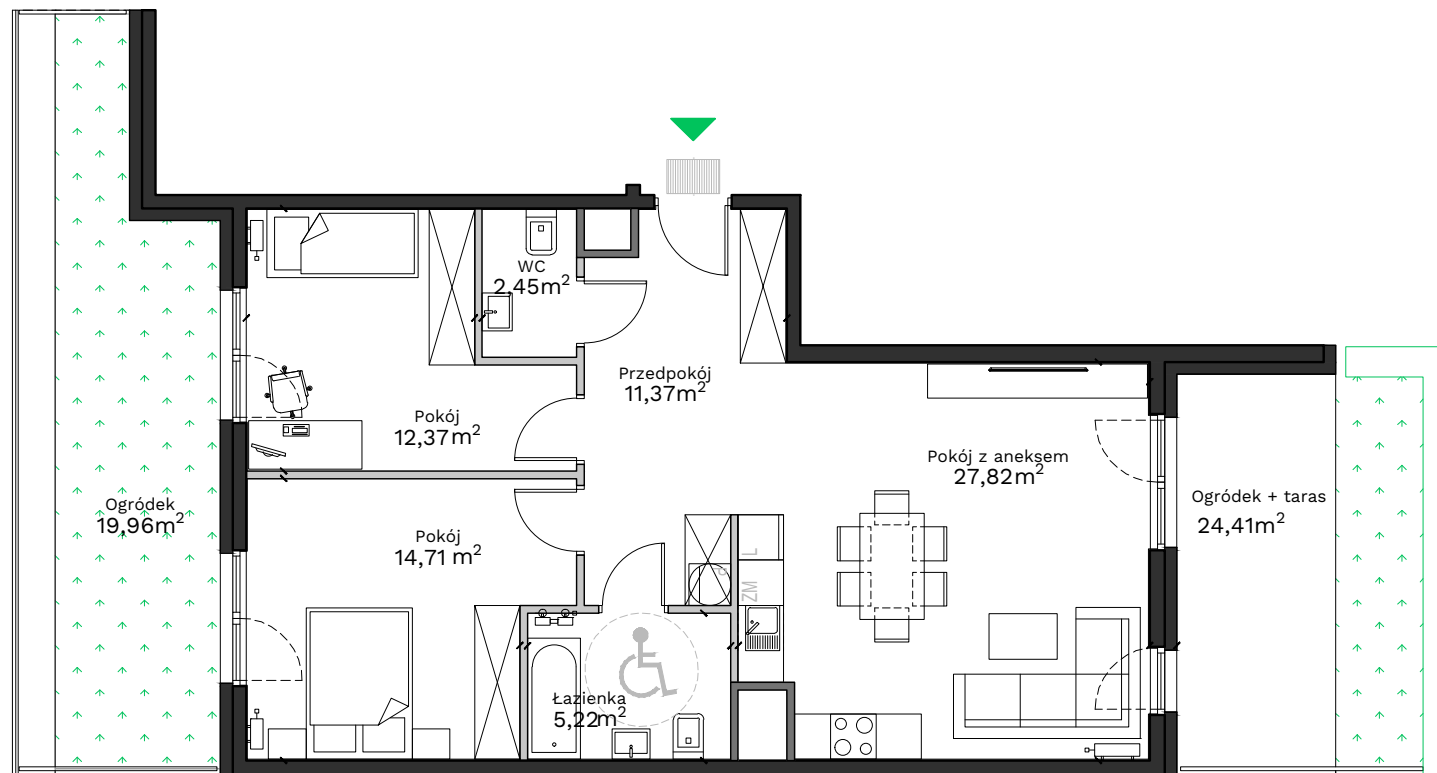

Uwagi:

Przy obliczaniu powierzchni uwzględniono normę PN-ISO 9836:2015. Powierzchnia tarasu i ogródka może ulec zmianie o 5%. Wymiary podano w stanie surowym. Przedstawiona aranżacja jest przykładowa, rysunki w tym zakresie mają charakter informacyjny i nie stanowią oferty w rozumieniu przepisów Kodeksu Cywilnego.


Legenda:

	Ściany działowe
	Ściany wydzielające szachty
	Ściany konstrukcyjne

Podedworze 13

Piaski Wielkie

Kraków

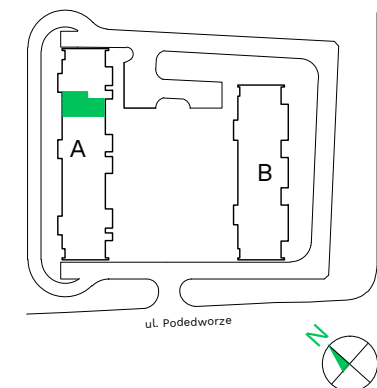

Budynek - **A**

Piętro - **0**

Mieszkanie - **85**

Przedpokój	11,37 m ²
Pokój z aneksem	27,82 m ²
Łazienka	5,22 m ²
Pokój	14,71 m ²
Pokój	12,37 m ²
WC	2,45 m ²

Powierzchnia użytkowa	73,94 m ²
Ogródek + taras	24,41 m ²
Taras	18,96 m ²

Biuro sprzedaży: ul. Armii Krajowej 19, 12 639 57 00

EKOPARK

www.ekopark.pl