


KÖPERNIKA⁷¹

nr B/-1/1

Powierzchnia 51,52 m²

Piętro -1

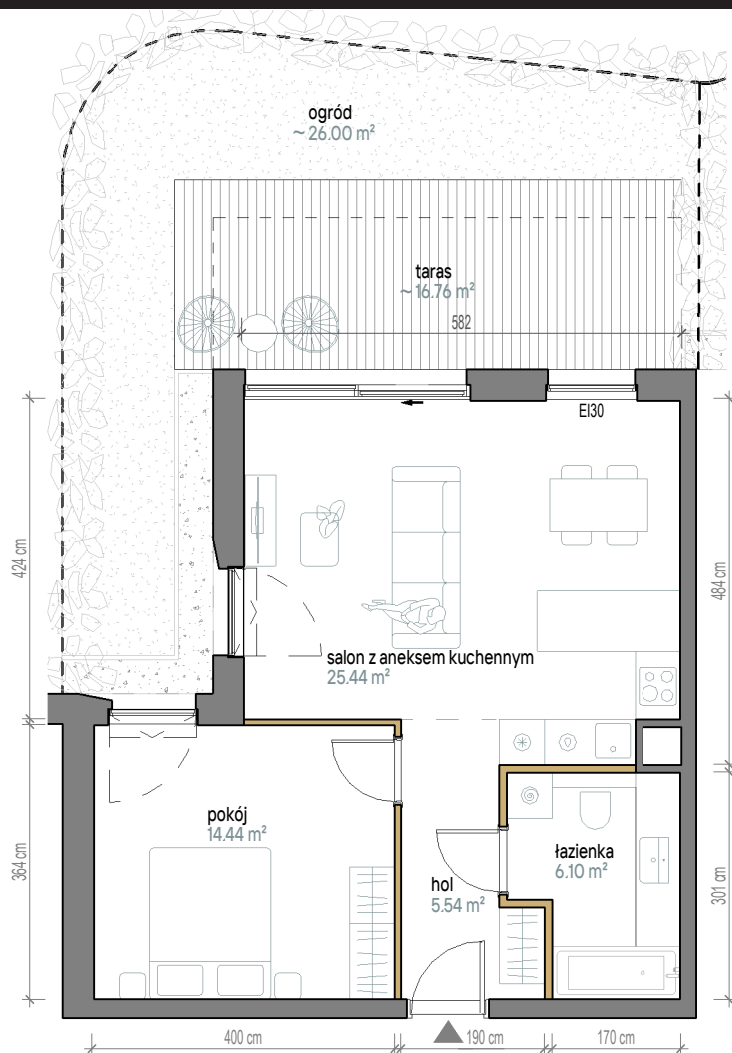


Aranzacja apartamentu jest przykładowa. Powierzchnia ogrodów jest orientacyjna i może ulec zmianie.

Skala 1:100

Powierzchnia użytkowa

Salon z Aneksem	25,44 m ²
Pokój	14,44 m ²
Łazienka	6,1 m ²
Hol	5,54 m ²
Razem	51,52 m²
+Taras	16,76 m ²
+Ogród	~26,0 m ²

Rzut kondygnacji

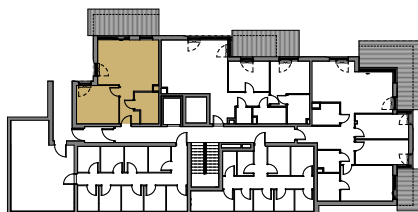

Plan osiedla

