


+ 48 695 500 400
www.ihre.pl

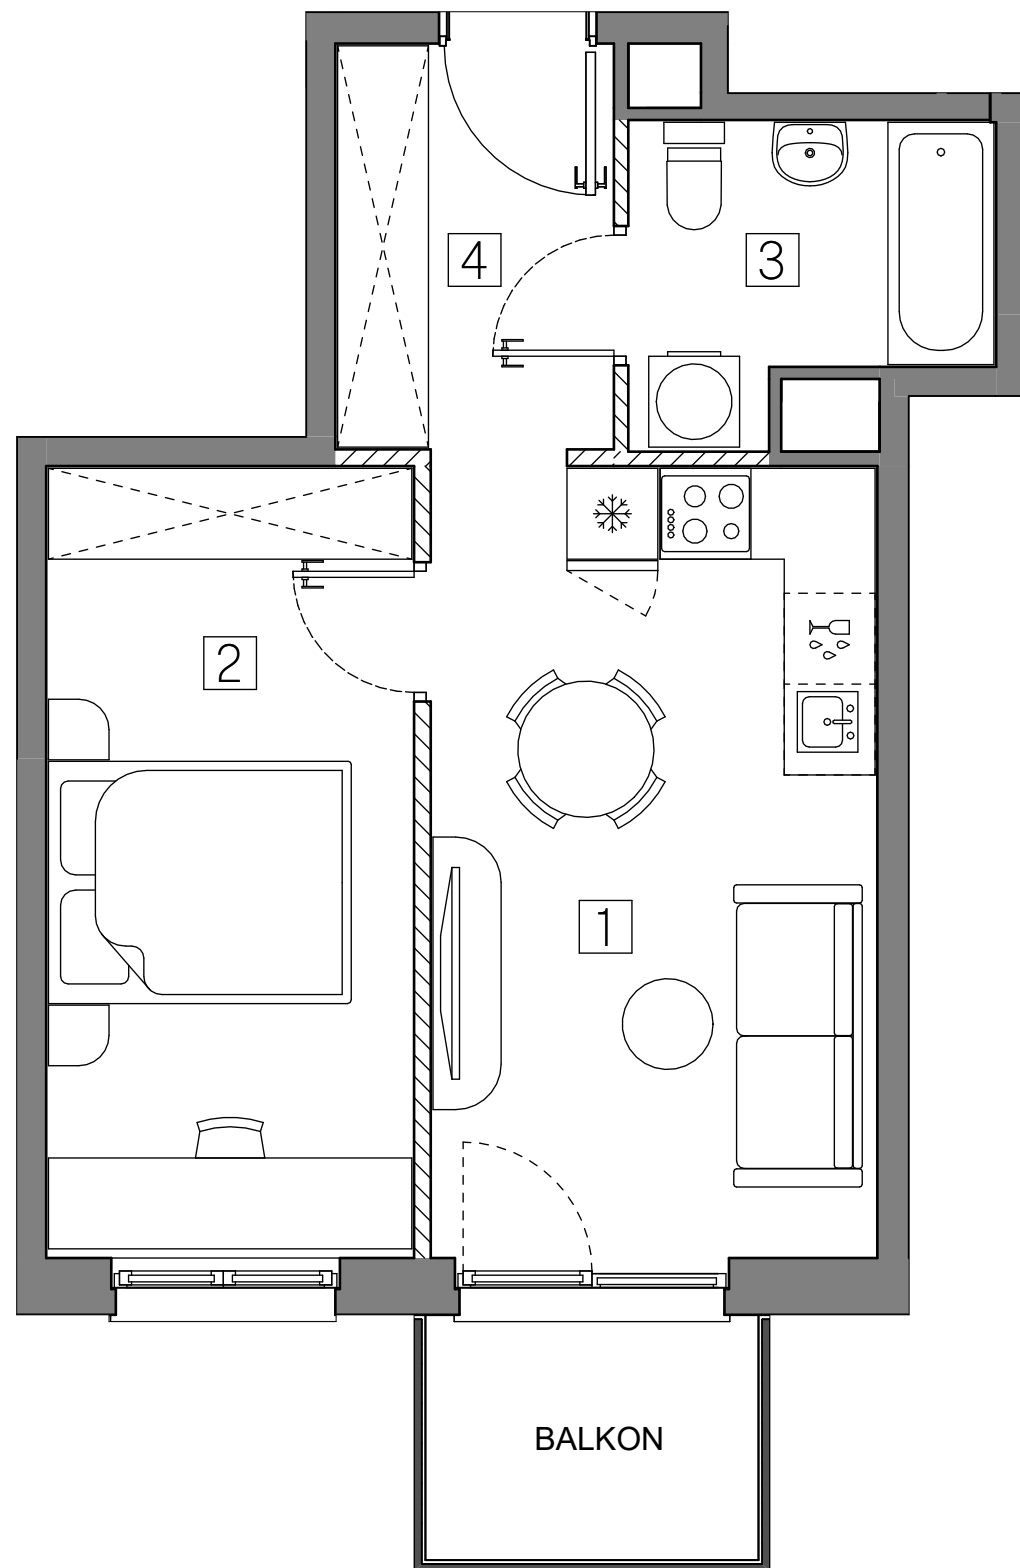


4. NINIEJSZA KARTA KATALOGOWA NIE STANOWI OFERTY W ROZUMIENIU PRZEPISÓW KODEKSU CYWILNEGO.

ŚCIANY NIEDEMONTOWALNE



ART-PARK

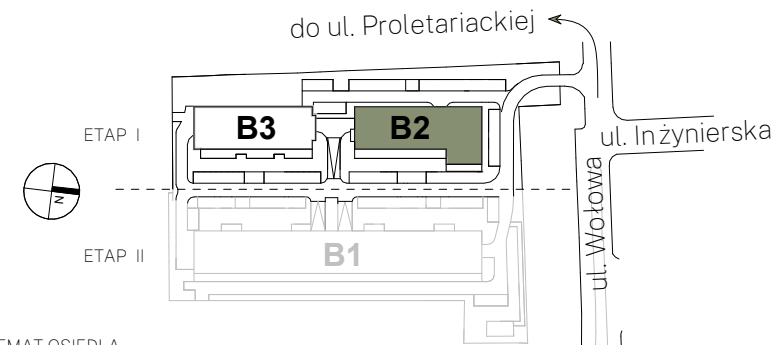

SCHEMAT OSIEDLA



SCHEMAT KONDYGNACJI

BUDYNEK	B-2								
KLATKA	A	B							
PIĘTRO	1	2	3	4	5	6	7	8	
LICZBA POKOI	1	2	3	4					

NR MIESZKANIA	B2-A502
---------------	----------------

ZESTAWIENIE POMIESZCZEŃ

1	Pokój z aneksem kuchennym	15.53 m ²
2	Pokój	12.71 m ²
3	Łazienka	4.48 m ²
4	Przedpokój	4.93 m ²

POWIERZCHNIA UŻYTKOWA MIESZKANIA 37.65 m²

POWIERZCHNIA POD ŚCIANKAMI DZIAŁOWYMI	0.80 m ²
---------------------------------------	---------------------

POWIERZCHNIA MIESZKANIA **38.45 m²**

BALKON	3.56 m²
--------	---------