


GDAŃSK

WYSPA SPICHRZÓW - ETAP II KWARTAŁ V

TYP LOKALU (M - MIESZKANIE, A - LOKAL USŁUGOWY)	A
NUMER LOKALU	1.5.066
NUMER KLATKI	1
PIĘTRO	5



1. LOKAL USŁUGOWY	60.43 m ²
2. ŁAZIENKA	5.25 m ²

65.68 m²

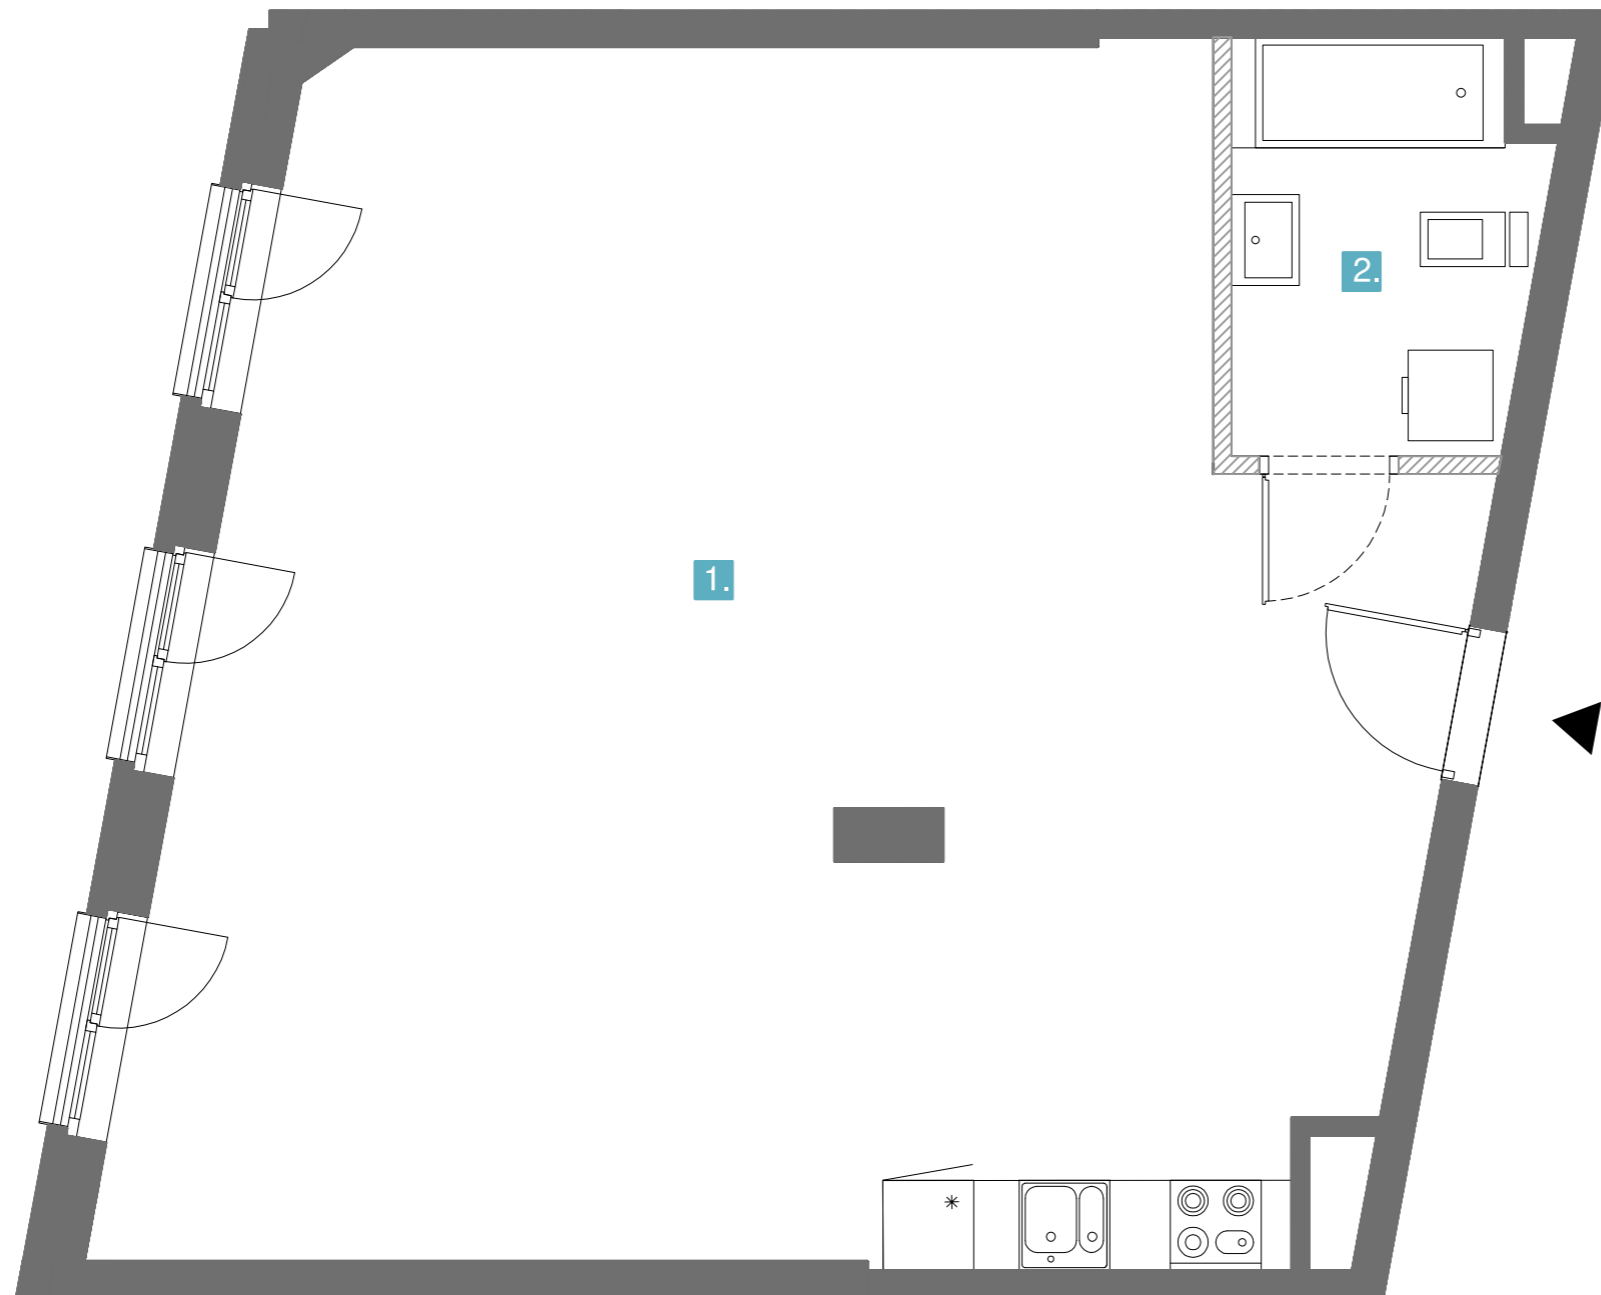

UWAGA!

- POWIERZCHNIĘ POMIESZCZEŃ, LOKALIZACJĘ PRZYBORÓW SANITARNYCH, LOKALIZACJĘ OKIEN, GEOMETRIĘ SUFITÓW PODWIESZONYCH I T.P., PODANO NA PODSTAWIE PROJEKTU PRZETARGOWEGO. MOGĄ WYSTĄPIĆ RÓŻNICE PO OPRACOWANIU PROJEKTU WYKONAWCZEGO.
- POWIERZCHNIA UŻYTKOWA LOKALU JEST OKREŚLONA NA PODSTAWIE ROZPORZĄDZENIA MINISTRA TRANSPORTU, BUDOWNICTWA I GOSPODARKI MORSKIEJ Z DN. 25.04.2012 R. W SPRAWIE SZCZEGÓŁOWEGO ZAKRESU I FORMY PROJEKTU BUDOWLANEGO (T.J. DZ. U. 2018 POZ. 1935 ZE ZM.), ZGODNIE Z ZASADAMI ZAWARTYMI W POLSKIEJ NORMIE PN-ISO 9836:1997, T.J.: POWIERZCHNIA UŻYTKOWA LOKALU JEST OBLICZANA W METRACH KWADRATOWYCH Z DOKŁADNOŚCIĄ DO DWÓCH MIEJSC PO PRZECINKU, DLA WYMIARÓW LOKALU W STANIE WYKOŃCZONYM.
- PRZEDSTAWIONA NA RZUCIE ARANŻACJA MA CHARAKTER PRZYKŁADOWY, UMEBLOWANIE NIE STANOWI WYPOSAŻENIA NABYWANEGO LOKALU.

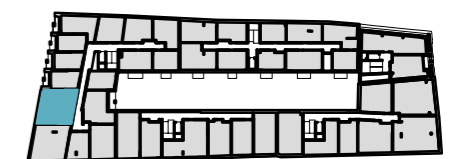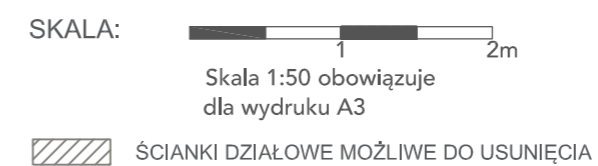

v1