

osiedle
JUJU



INFORMACJE O LOKALU

Budynek	B
Klatka	3
Piętro	PARTER
Numer lokalu	40


ZESTAWIENIE POWIERZCHNI

Pokój	10,22 m ²
Pokój	10,08 m ²
Pokój	11,71 m ²
Pokój dzienny z aneksem kuchennym	27,42 m ²
Przedpokój	8,68 m ²
Toaleta	2,74 m ²
Łazienka	4,19 m ²
Powierzchnia użytkowa:	75,04 m ²
Ogródek	60,11 m ²


■ ściany działowe
□ szachty, ściany nośne i międzylokalowe

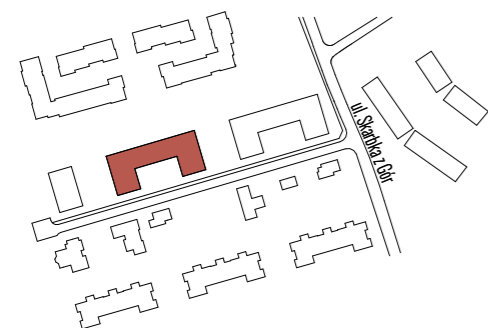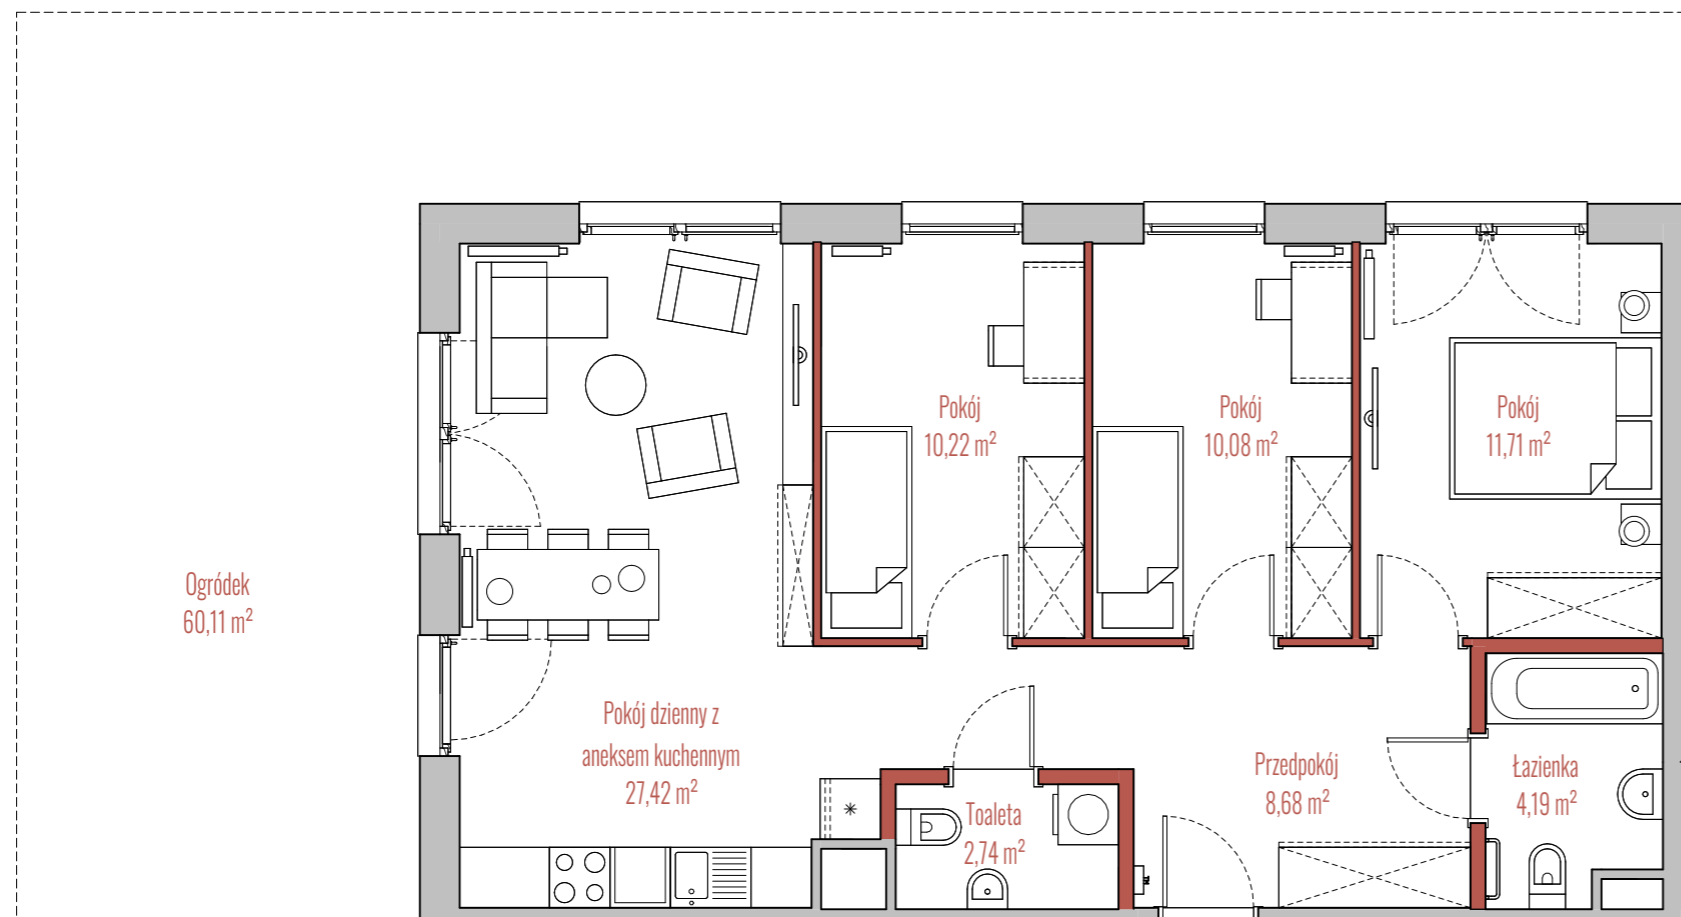

BUDYNEK

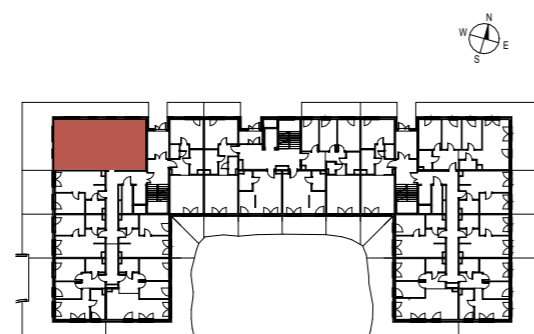

RZUT

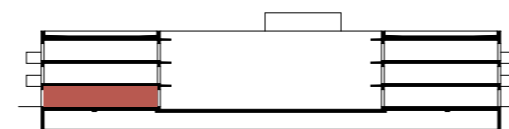

PRZEKRÓJ