
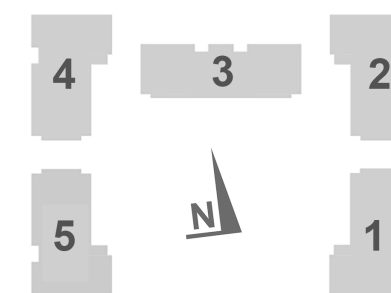



4 PIĘTRO

MIESZKANIE NR 30

83.79 m<sup>2</sup>  
4 POKOJE

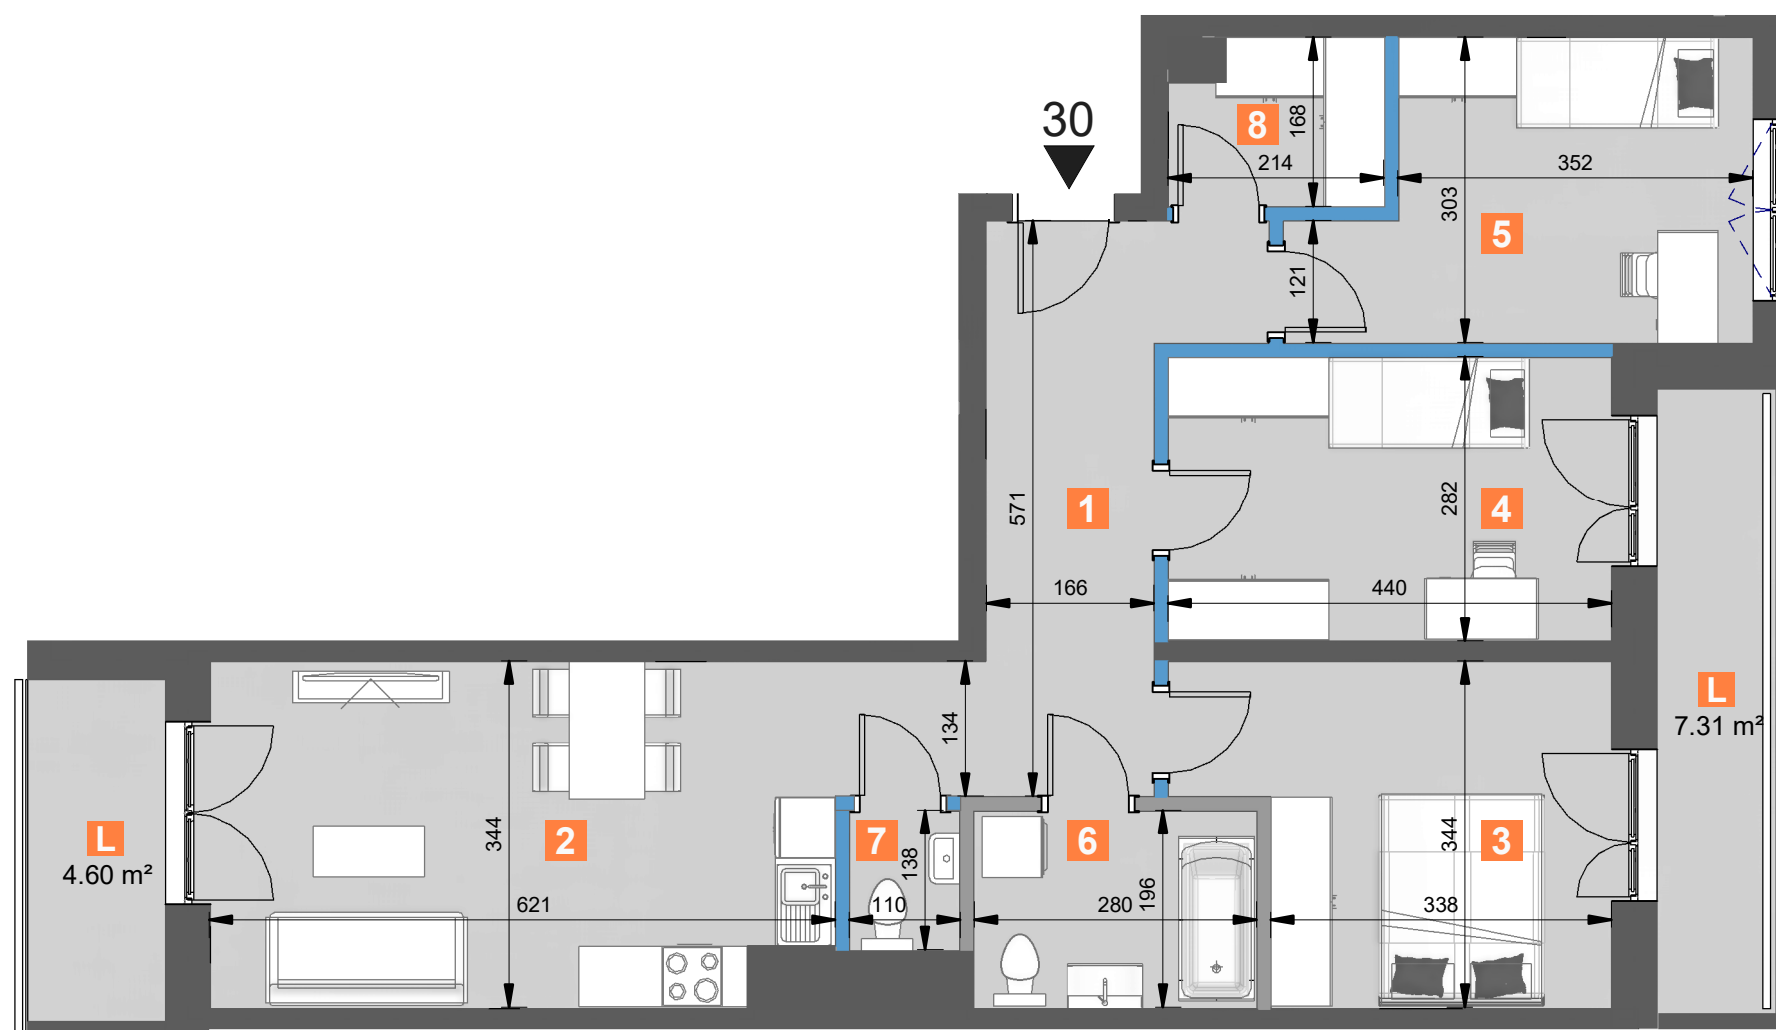

SCHEMAT OSIEDLA

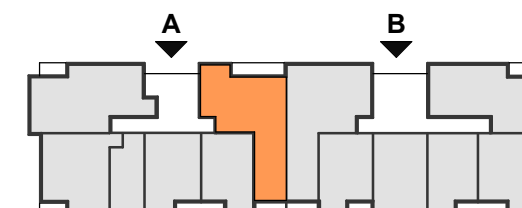

SCHEMAT KONDYGNACJI

1	hall	11.20 m <sup>2</sup>
2	pokój dzienny z aneksem kuchennym	22.47 m <sup>2</sup>
3	sypialnia	12.98 m <sup>2</sup>
4	sypialnia	12.41 m <sup>2</sup>
5	sypialnia	12.04 m <sup>2</sup>
6	łazienka	5.47 m <sup>2</sup>
7	WC	1.52 m <sup>2</sup>
8	garderoba	3.39 m <sup>2</sup>
Suma pow. pomieszczeń :		81.49 m <sup>2</sup>

powierzchnia pod ścianami działowymi  
możliwymi do demontażu / wyburzenia : 2.30 m<sup>2</sup>

**Powierzchnia użytkowa : 83.79 m<sup>2</sup>**

1. Wymiary pomieszczeń, lokalizację przyrządów sanitarnych i inne podano na podstawie projektu budowlanego. W trakcie realizacji mogą wystąpić różnice wymiarów i usytuowania elementów w stosunku do stanu wynikającego z projektu, związane ze specyfiką prac budowlanych.
2. Wymiary są obliczone w świetle pionowych przegród w stanie wykończonym, przy uwzględnieniu tynków i okładzin o grubości 1,0 cm, na poziomie podłogi, bez uwzględnienia listew przypodłogowych, progów itp.
3. Powierzchnia użytkowa lokali oraz pomieszczeń określona jest na podstawie rozporządzenia Ministra Transportu, Budownictwa i Gospodarki Morskiej z dnia 25.04.2012 r. w sprawie szczegółowego zakresu i formy projektu budowlanego (z późn. zm.), z uwzględnieniem normy PN-ISO 9836:1997.
4. Przedstawiona aranżacja lokalu jest przykładowa (standard oferowany do sprzedaży nie obejmuje mebli, wykończenia podłóg, wyposażenia kuchni, łazienek itp.), ma wyłącznie charakter informacyjno-poglądowy i nie stanowi oferty w rozumieniu Kodeksu Cywilnego.

**Legenda :**

- ściana działowa z możliwością demontażu
- ściana działowa
- ściana konstrukcyjna

