

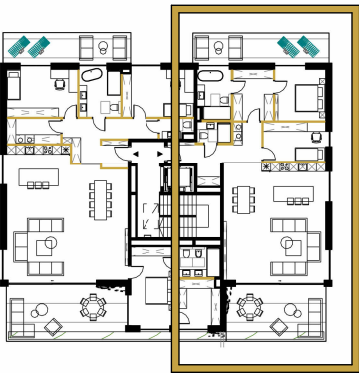


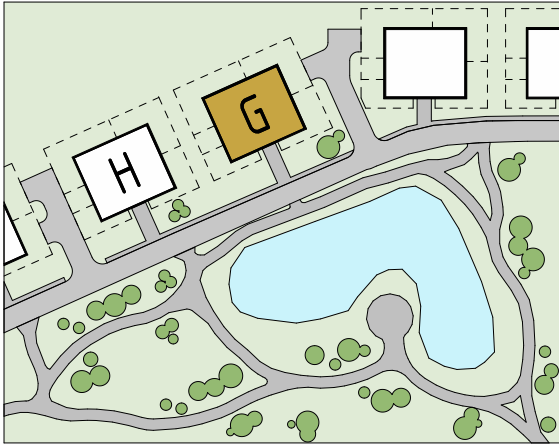

MIESZKANIE G 3.2

Hol	12,9 m ²
Pokój dzienny	53,4 m ²
Pokój	10,5 m ²
Łazienka	3,1 m ²
Garderoba	8,9 m ²
Pokój	11,2 m ²
Łazienka	7,1 m ²
SUMA POWIERZCHNI	107,1 m ²
Taras	41,1 m ²

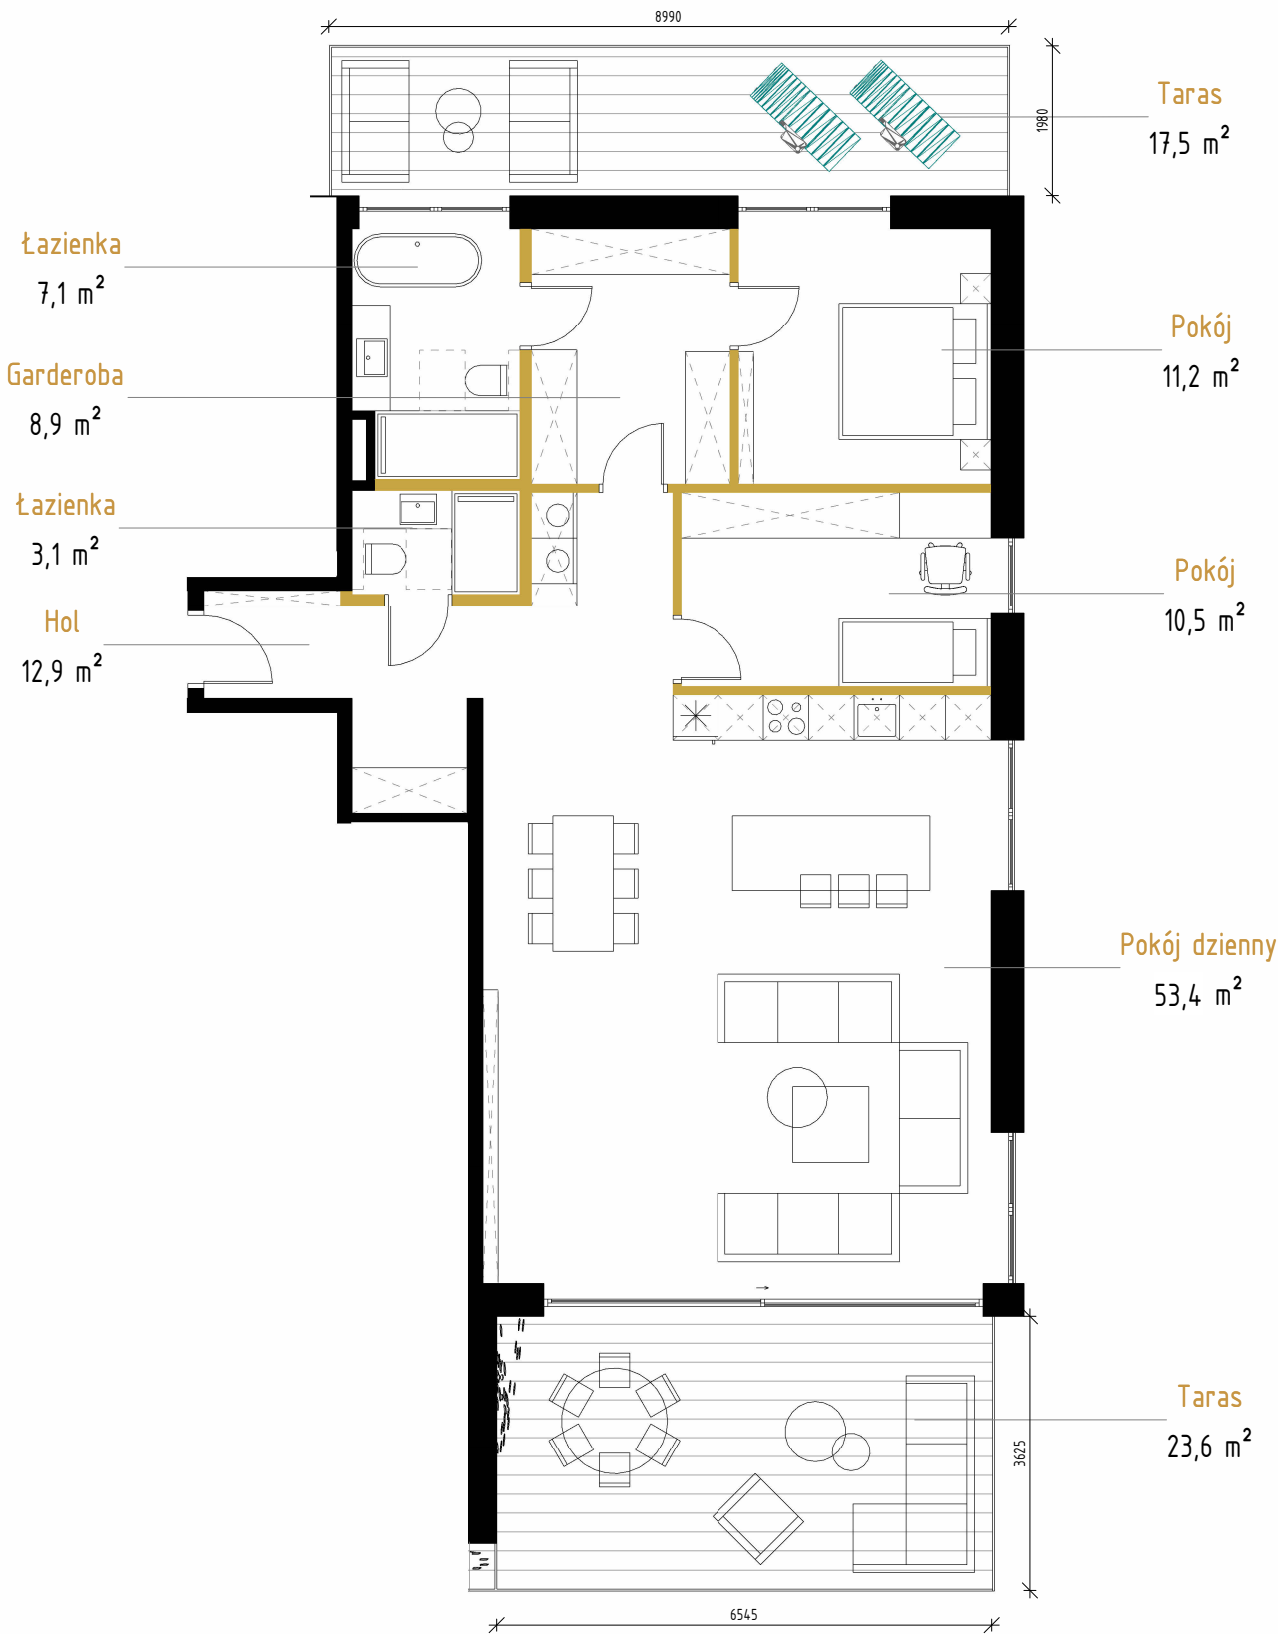

UWAGI

- ściany konstrukcyjne i działowe bez możliwości wyburzenia
- ściany działowe możliwe do wyburzenia

Wymiary podano w mm.
Powierzchnie pomieszczeń obliczono w świetle przegród w stanie wykończonym przy uwzględnieniu tynków o grubości 1,5cm; uwzględniono powierzchnie wnek okiennych narożników oraz o szerokości > 3m.
Niniejszy rysunek jest materiałem prezentacyjnym i nie stanowi oferty w rozumieniu Kodeksu Cywilnego. Ze względów techniczno-budowlanych powierzchnie i aranżacje mogą ulec zmianie.

