






# Autonomia Praska

**Mieszkanie  
2 - pokojowe  
z aneksem  
kuchennym**

45,68 m<sup>2</sup>  
Klatka C  
Nr 134

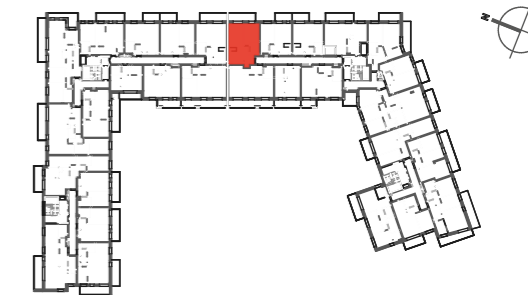

PIĘTRO P 1 2 3 4 5 6

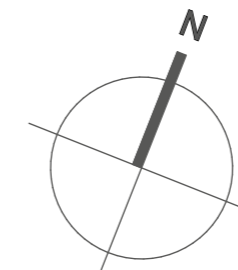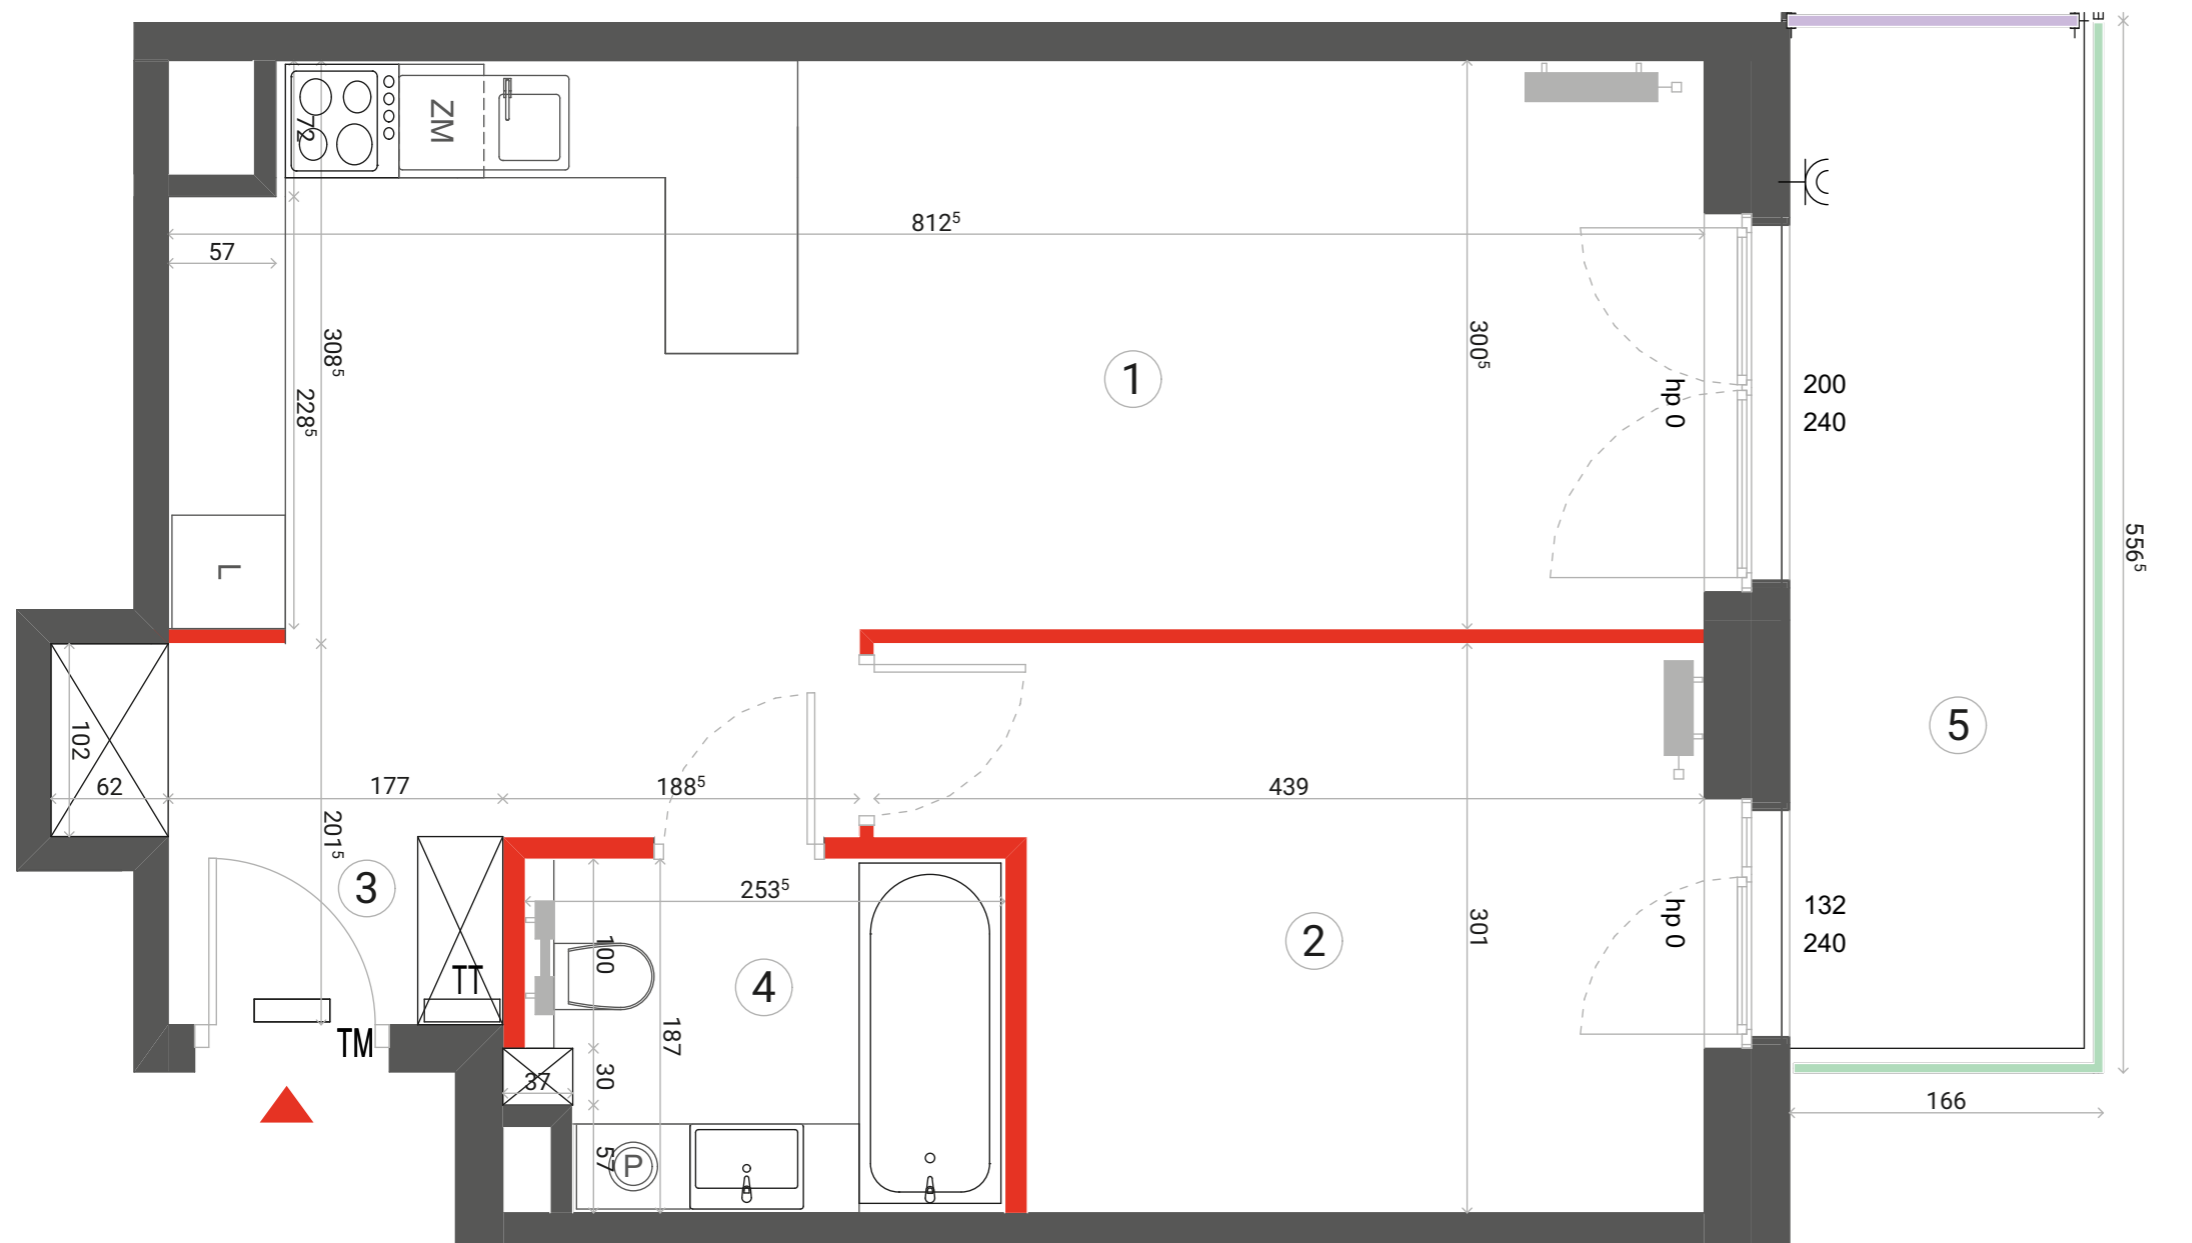

1	SALON + ANEKS KUCHENNY	23,88 m <sup>2</sup>
2	SYPIALNIA	11,38 m <sup>2</sup>
3	HOL	5,92 m <sup>2</sup>
4	ŁAZIENKA	4,50 m <sup>2</sup>
<b>POWIERZCHNIA UŻYTKOWA</b>		<b>45,68 m<sup>2</sup></b>
5	BALKON	8,66 m <sup>2</sup>

**i** Wysokość mieszkania = ok. 278cm  
Powierzchnie liczone wg normy ISO 9836:1997

- ŚCIANA ROZBIERALNA
- TM TABLICA ELEKTRYCZNA
- TT TABLICA TELETECHNICZNA
- ⊕ GNIAZDO ZEWNĘTRZNE
- PRZEGRODA BALKONOWA
- BALUSTRADA STALOWA
- BALUSTRADA SZKLANA
- BALUSTRADA PEŁNA
- GRZEJNIK C.O.

Lokalizację przyborów sanitarnych, rozmieszczenie punktów oświetleniowych, itp. podano zgodnie z projektem wykonawczym. Mogą wystąpić niewielkie różnice wymiarów i usytuowania elementów powstałe w trakcie realizacji prac budowlanych. Zestawienie powierzchni użytkowych poszczególnych pomieszczeń i lokalu podano na podstawie projektu budowlanego. Ostateczna powierzchnia zostanie obliczona na podstawie pomiaru powykonawczego zgodnie z wymienioną normą. Aranżacja mieszkania (tj. meble, wyposażenie kuchni i łazienek oraz sanitariaty) ma charakter poglądowy i nie stanowi wyposażenia lokalu w standardzie oferowanym do sprzedaży.



Biuro sprzedaży:  
ul. 11 listopada 36/38 LU-61  
03-436 Warszawa

email: [autonomiapraska@dantex.pl](mailto:autonomiapraska@dantex.pl)  
telefon: (22) 123 75 94