


MIESZKANIE A 03

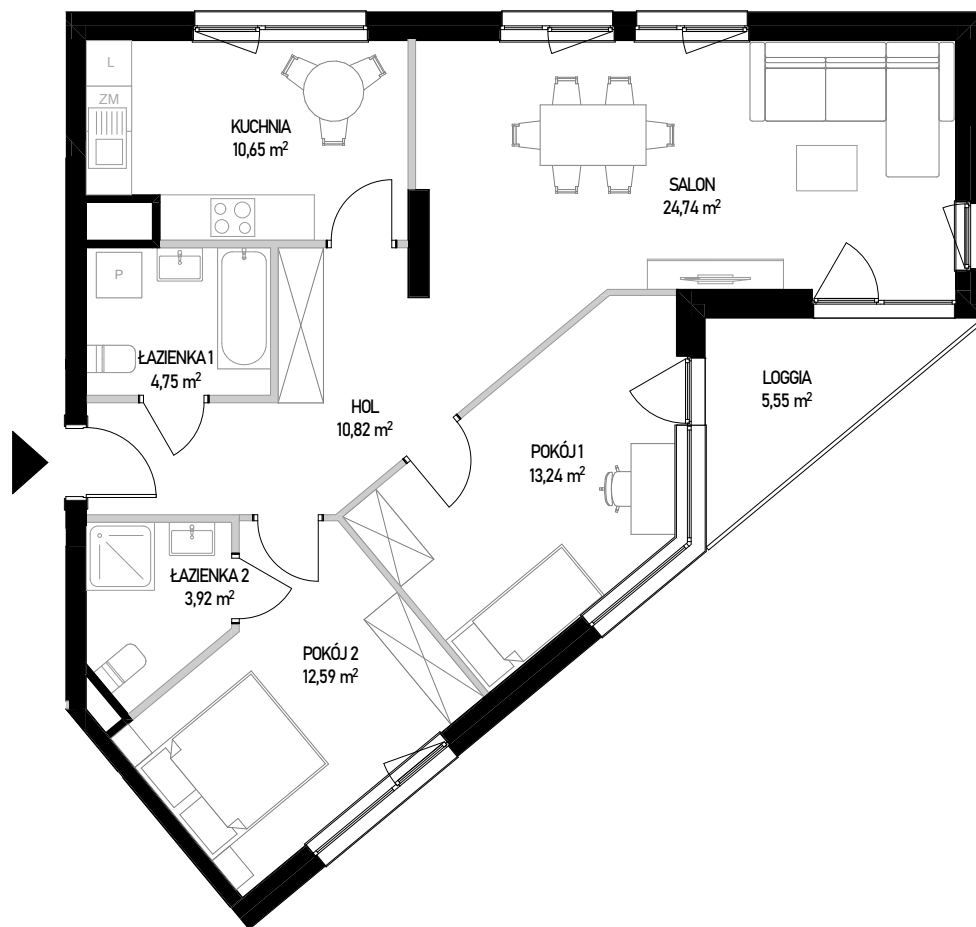



■ ściany bez możliwości rozbiórki
 ■ ściany z możliwością rozbiórki

SKALA 1:100

0 1 2 3 4 [m]

Powierzchnia użytkowa lokalu określona jest na podstawie Rozporządzenia Ministra Rozwoju z dnia 11 września 2020 roku w sprawie szczegółowego zakresu i formy projektu budowlanego oraz przy uwzględnieniu treści Polskiej Normy PN-ISO 9836:2022-07. Karta lokalowa ma znaczenie poglądowe i przedstawia przykładową aranżację lokalu. Karta lokalowa została opracowana na podstawie projektu wykonawczego. W toku dalszego projektowania, budowy lub zmian lokatorskich, mogą nastąpić zmiany w stosunku do informacji zawartych w karcie lokalowej. Informacje zawarte w karcie lokalowej nie stanowią oferty handlowej w rozumieniu przepisów kodeksu cywilnego.

WITOSA PARK

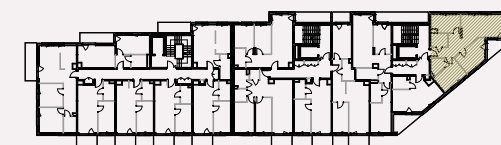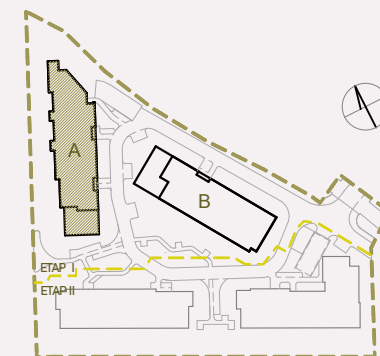

NUMER MIESZKANIA 03

BUDYNEK	POKOJE	PIĘTRO	KLATKA
A	3	1	1

SALON	24,74 m²
KUCHNIA	10,65 m²
POKÓJ 1	13,24 m²
POKÓJ 2	12,59 m²
ŁAZIENKA 1	4,75 m²
ŁAZIENKA 2	3,92 m²
HOL	10,82 m²
POW. UŻYTKOWA	80,71 m²
LOGGIA	5,55 m²

INWESTOR:

budimex
development

BIURO SPRZEDAŻY:

WITOSA PARK
 ul. Piątkowska 165,
 60-650 Poznań
 +48 535 455 555
www.witosa-park.pl