


BUDYNEK 2.1
LOKAL USŁUGOWY NR 0.1 **POZIOM 0**

POWIERZCHNIA WEWNĘTRZNA	35,27 m ²
POWIERZCHNIA UŻYTKOWA	34,78 m ²

KORYTARZ	3,47 m ²
POKÓJ DZIENNY+ANEKS KUCHENNY	27,34 m ²
ŁAZIENKA	3,97 m ²
TARAS	3,80 m ²
OGRÓDEK	16,29 m ²

— ŚCIANA Z MOŻLIWOŚCIĄ ROZBIÓRKI
— ŚCIANA BEZ MOŻLIWOŚCI ROZBIÓRKI

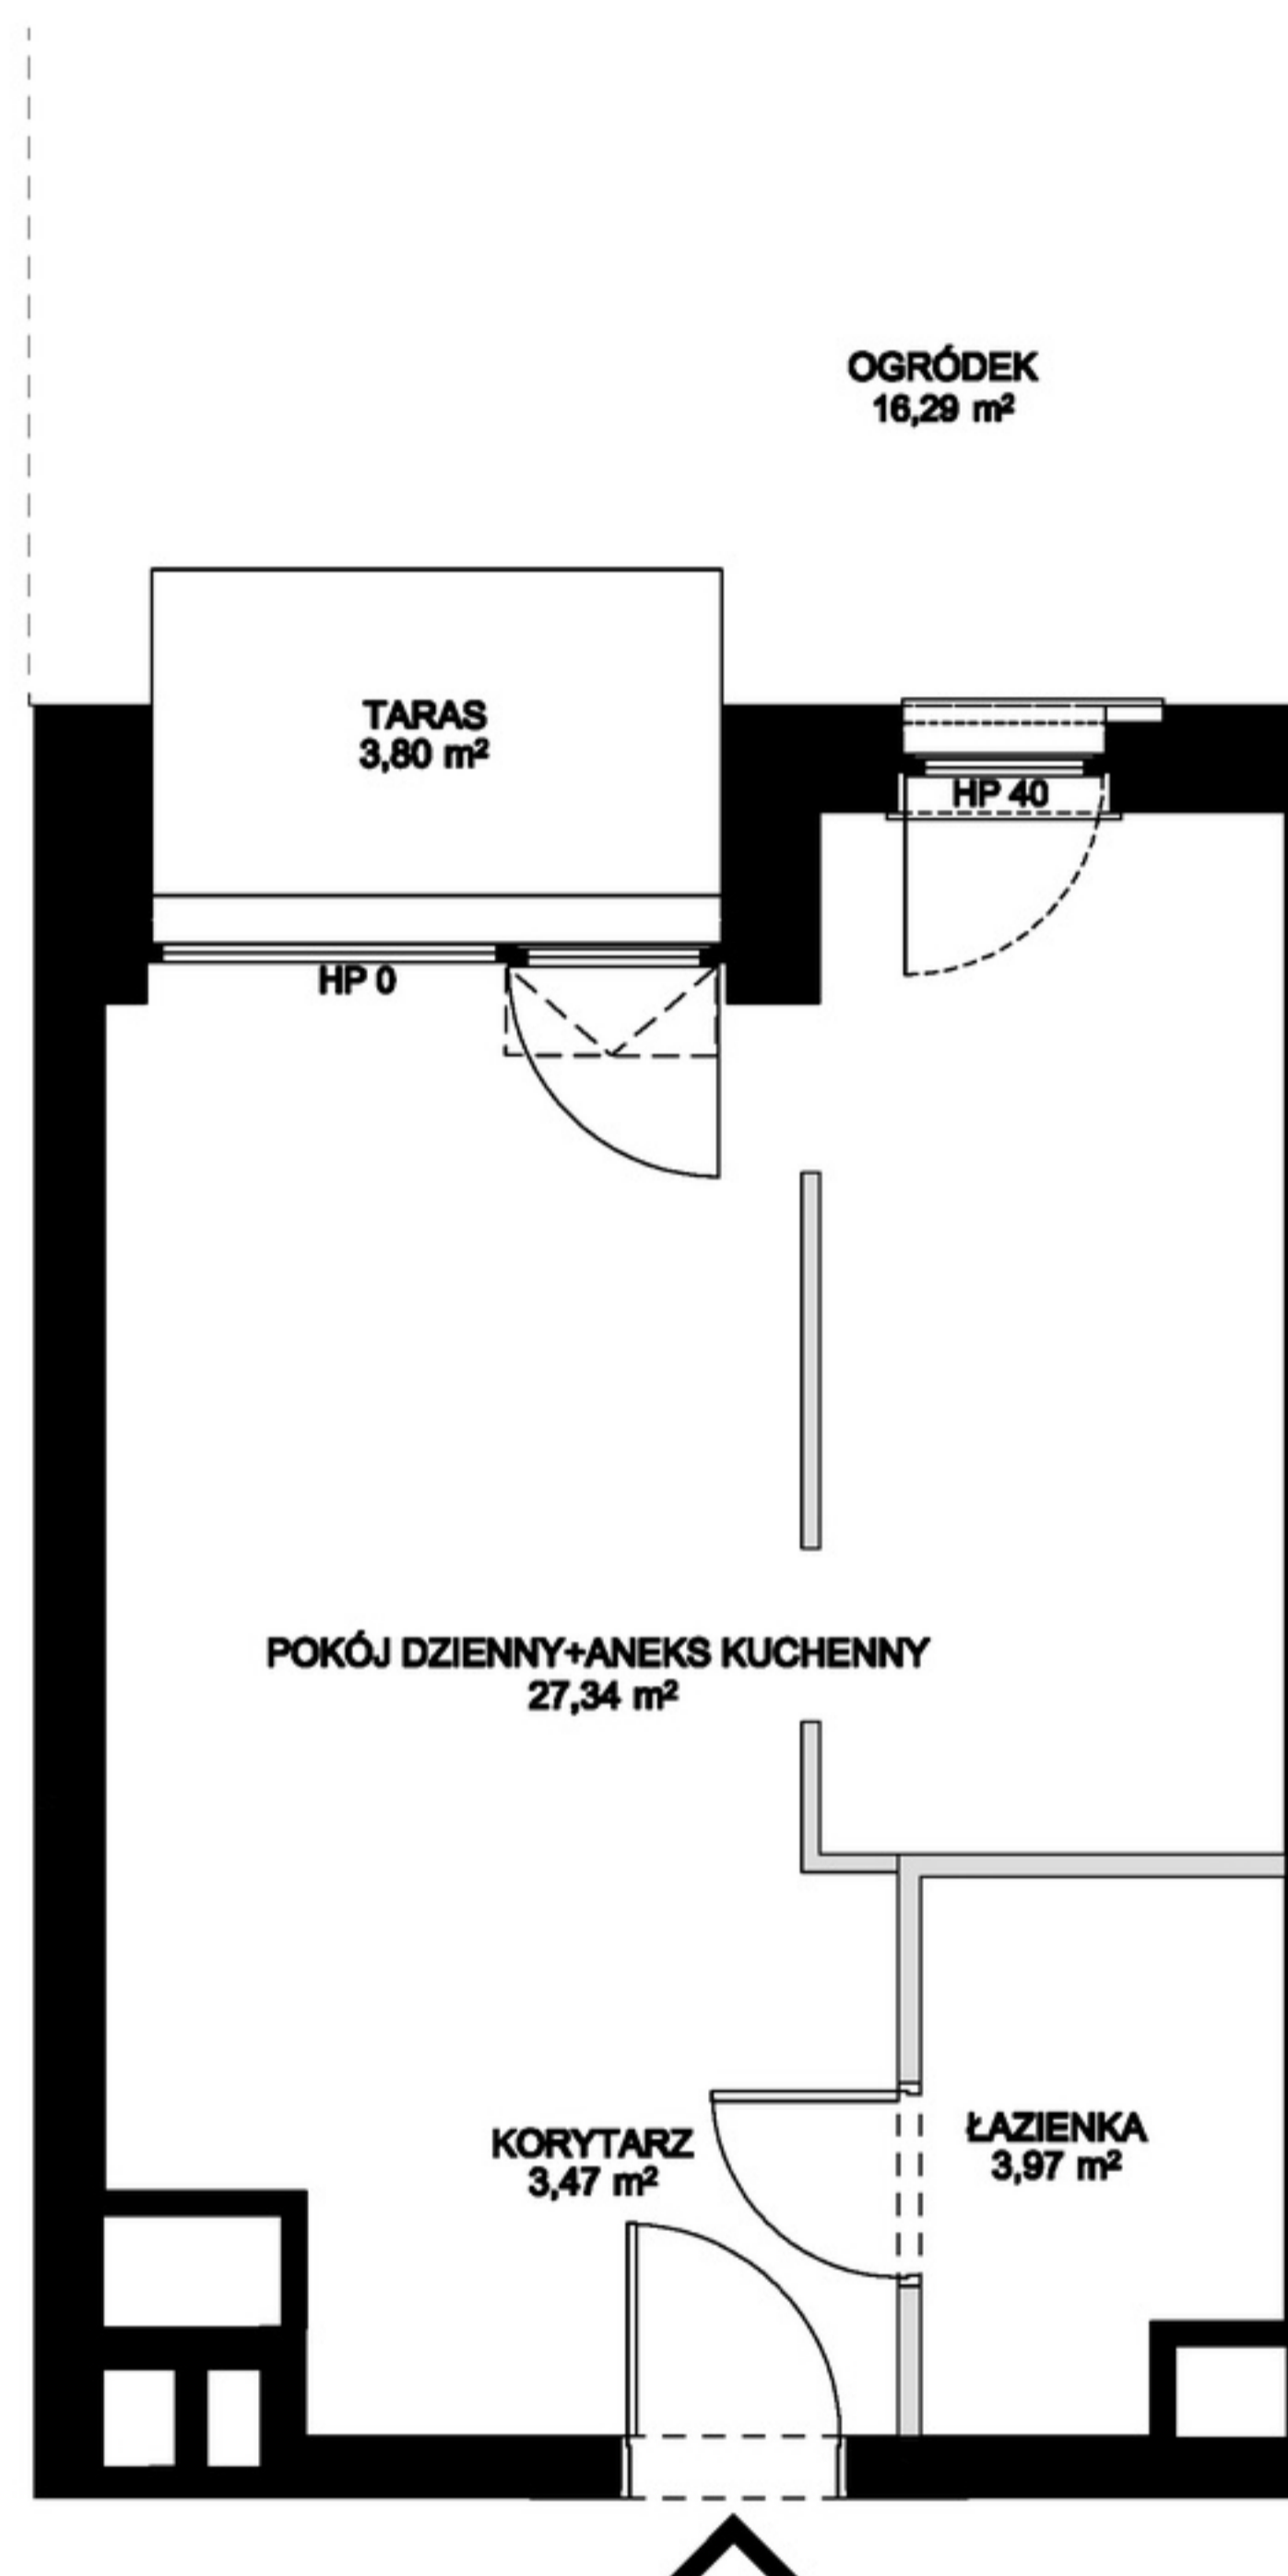

1. Powierzchnia użytkowa mierzona wg normy PN-ISO 9836:2015-12.