

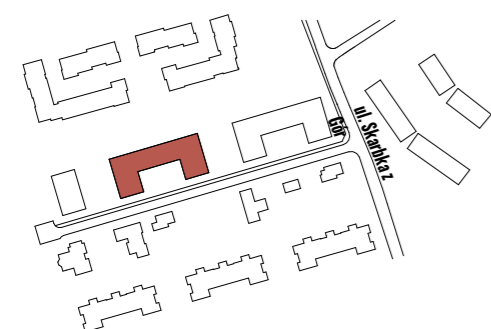



osiedle  
JUJU

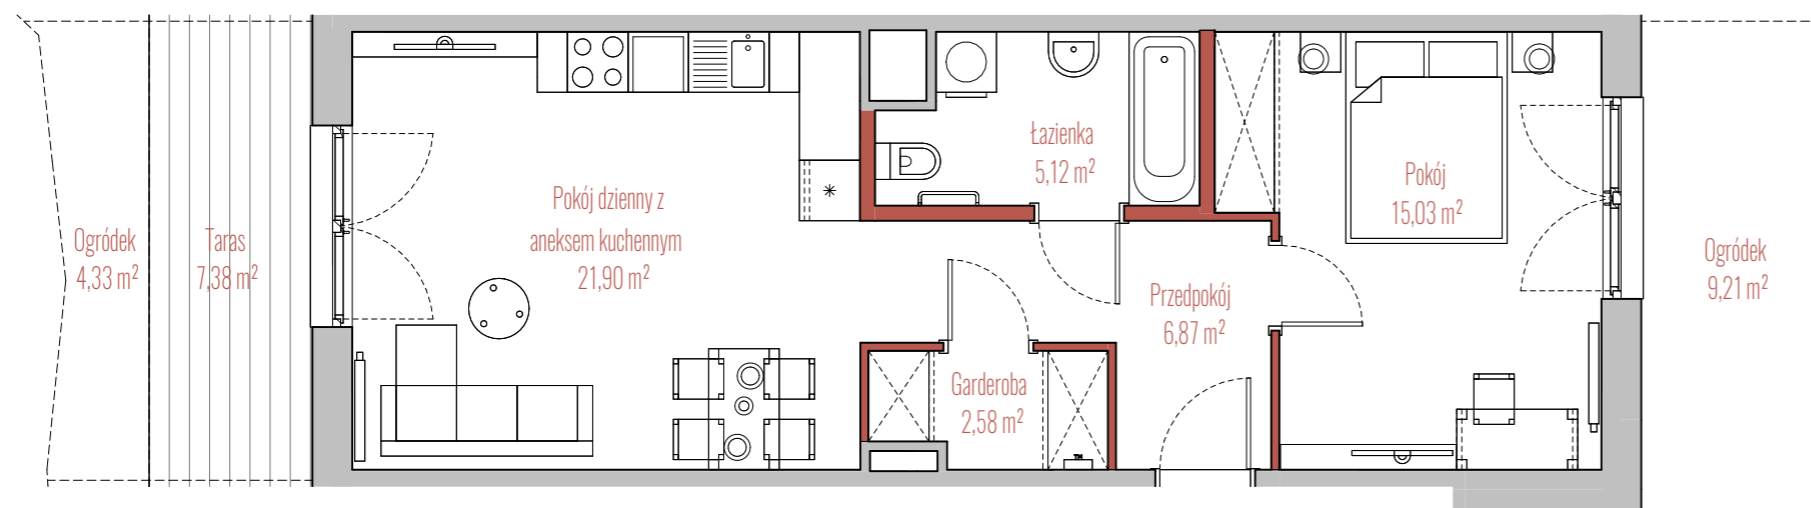

BUDYNEK

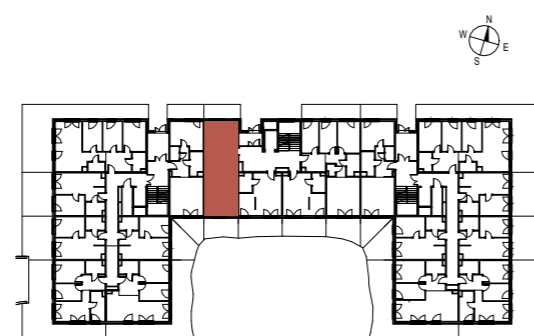

RZUT

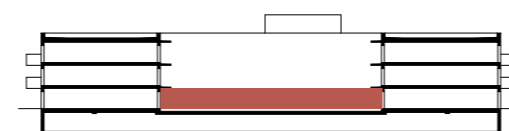

PRZEKRÓJ

INFORMACJE O LOKALU

Budynek	B
Klatka	2
Piętro	PARTER
Numer lokalu	25

ZESTAWIENIE POWIERZCHNI

Garderoba	2,58 m <sup>2</sup>
Pokój	15,03 m <sup>2</sup>
Pokój dzienny z aneksem kuchennym	21,90 m <sup>2</sup>
Przedpokój	6,87 m <sup>2</sup>
Łazienka	5,12 m <sup>2</sup>
Powierzchnia użytkowa:	51,50 m <sup>2</sup>
Ogródek	4,33 m <sup>2</sup>
Ogródek	9,21 m <sup>2</sup>
Taras	7,38 m <sup>2</sup>

- ściany działowe
- szachty, ściany nośne i międzylokalowe