


MIRABELKI 5

SCHEMAT PIĘTRA

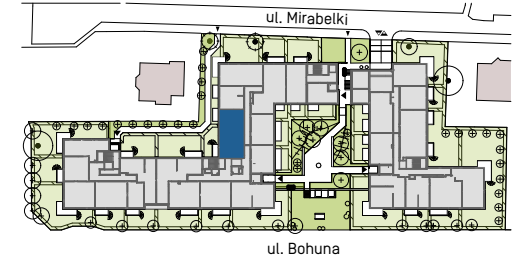


LOKAL C.PO.46

klatka piętro nr mieszkania

Powierzchnia użytkowa	74,81 m ²
Ilość pokoi	4
Piętro	PARTER

Zestawienie powierzchni

1	Korytarz	10,28
2	Aneks kuchenny	6,38
3	Pokój dzienny	21,60
4	Pokój	7,24
5	Pokój	7,40
6	Pokój	12,15
7	Łazienka	4,02
8	Schówek	1,89
9	Łazienka	3,85
	Balkon	5,06
	Balkon	5,14
	Ogródek	33,93

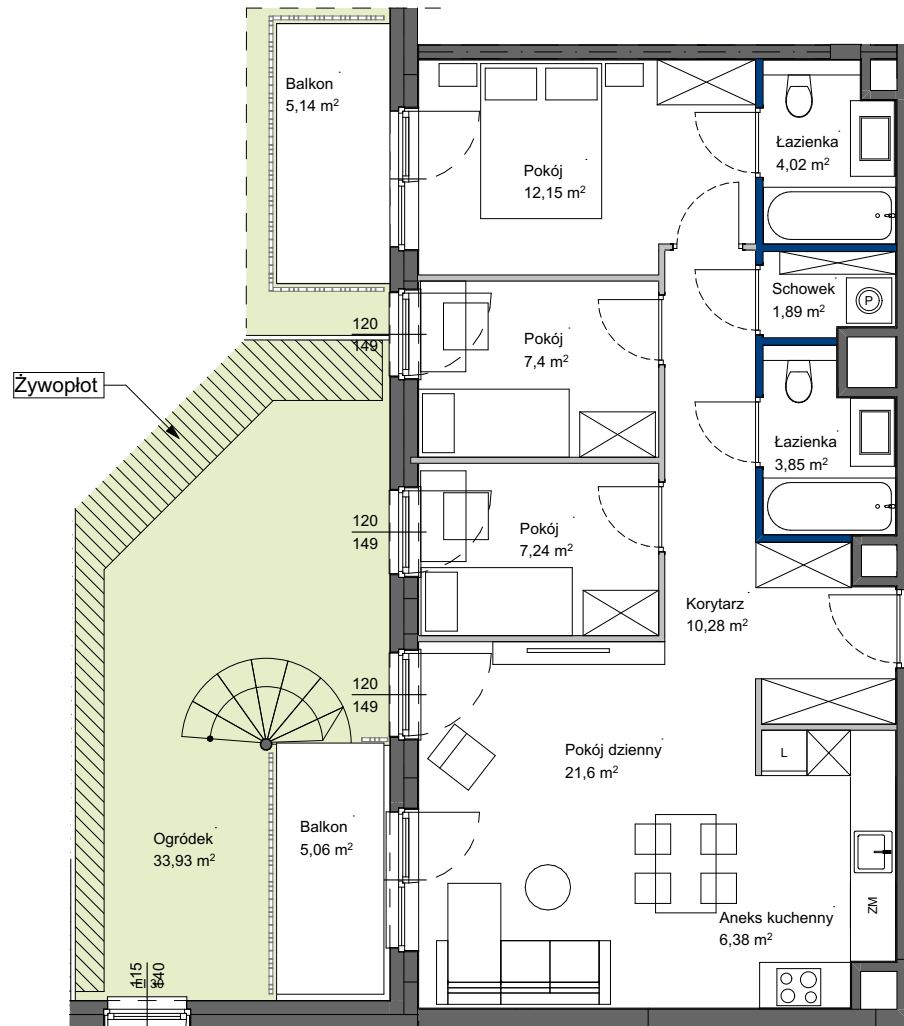

POWIERZCHNIA UŻYTKOWA POSZCZEGÓLNYCH POMIESZCZEŃ I LOKALU OBLICZONA ZGODNIE Z NORMĄ PN-ISO 9836:2022-07
 1. ZE WZGLĘDU NA TRWAJĄCE PRACE PROJEKTOWE POWIERZCHNIE MOGĄ ULEC ZMIANIE - WYPOSAŻENIE TYLKO W CELACH PREZENTACJI,
 NIE STANOWI ZABOWIĄZANIA UMOWNEGO - NINIEJSZY PROJEKT NIE STANOWI OFERTY W ROZUMIENIU PRZEPISÓW KODEKSU CYWILNEGO
 2. NINIEJSZA KARTA NIE STANOWI WIĄZĄCEGO OPISU PREZENTOWANEGO LOKALU

LEGENDA:

- ŚCIANY NIEROZBIERALNE
- ŚCIANY DZIAŁOWE Z MOŻLIWOŚCIĄ ROZBIÓRKI
- ŚCIANY DZIAŁOWE Z MOŻLIWOŚCIĄ ZMIANY ARANŻACJI

SKALA 1:100

Totalbud
DEVELOPMENT