

lokal 6.1

nr na projekcie A1-6.01

Lokal mieszkalny

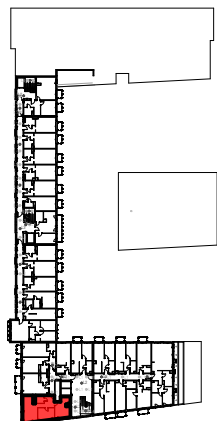
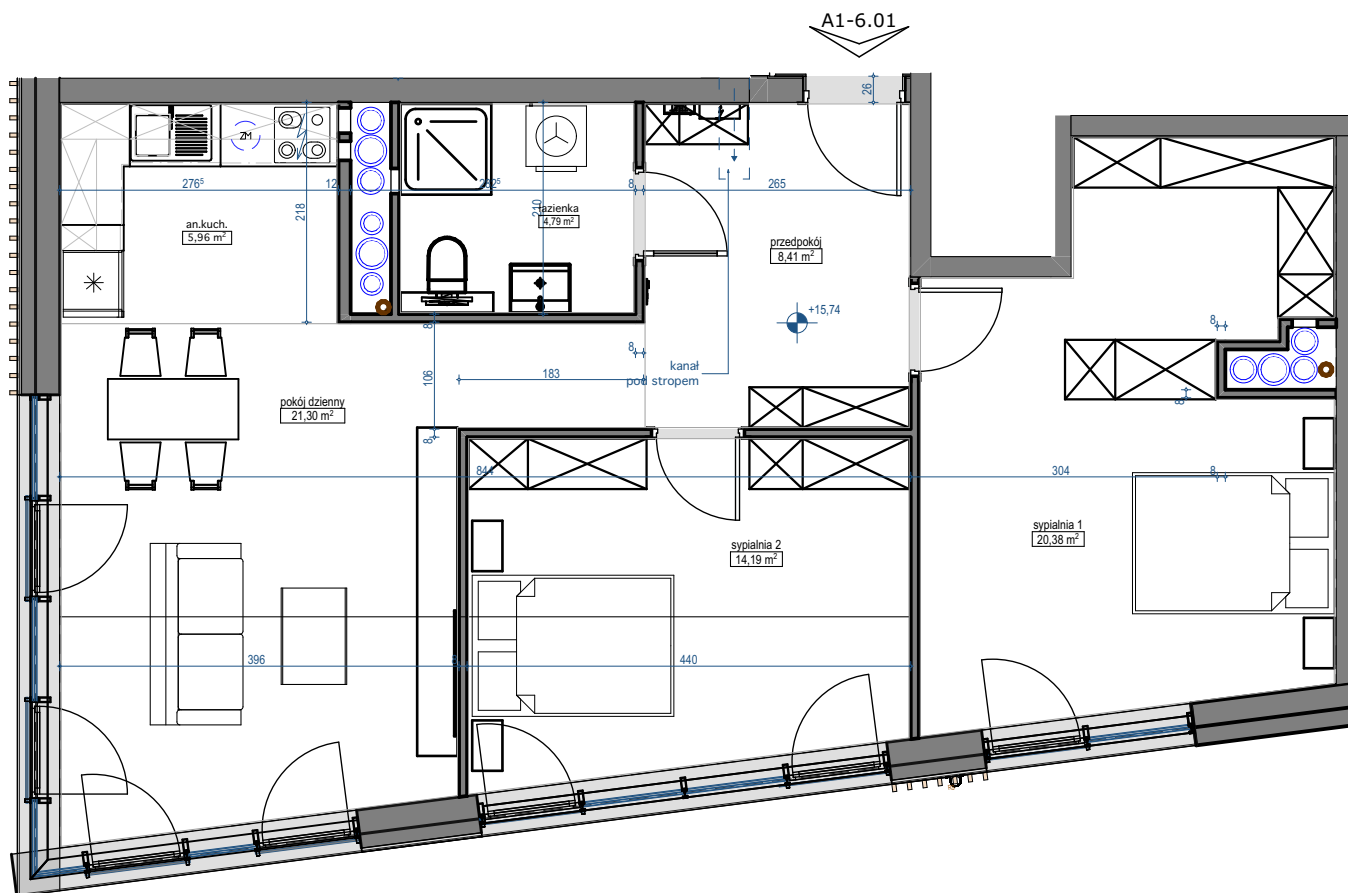
3 pokoje

75,03 m²

przedpokój	8,41
łazienka	4,79
an.kuchenny	5,96
pokój dzienny	21,3
sypialnia 1	20,38
sypialnia 2	14,19

6 PIĘTRO

usytuowanie lokalu na kondygnacji

UWAGA: POWIERZCHNIE POMIESZCZEŃ NA RYSUNKU
PODANO WG NORMY - ISO 9836-2015-12Niniejsza karta katalogowa ma charakter poglądowy i nie stanowi oferty w
rozumieniu przepisów Kodeksu Cywilnego

skala 1:75

