

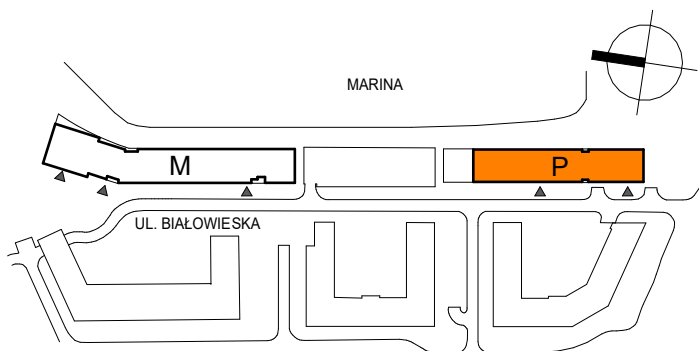
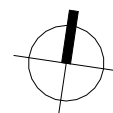


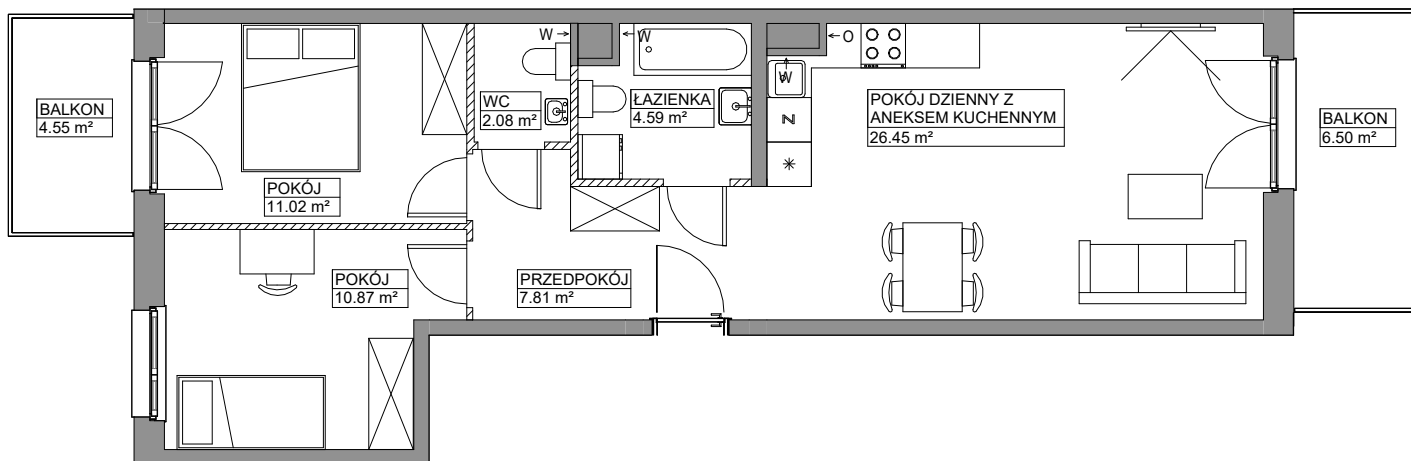

SCHEMAT LOKALIZACJI BUDYNKU

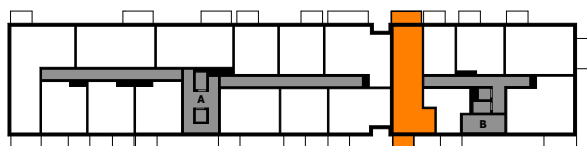

SCHEMAT LOKALU MIESZKALNEGO NA PIĘTRZE

OBA SCHEMATY MAJĄ CHARAKTER JEDYNNIE POGLĄDOWY. W PRZYPADKU EWENTUALNYCH ROZBIEŻNOŚCI POMIĘDZY SCHEMATAMI A PROJEKTEM BUDOWLANYM, WIAŻĄCY JEST PROJEKT BUDOWLANY.

ROBYG

MA

PORT POPOWICE
SPÓŁKA Z OGRANICZONĄ
ODPOWIEDZIALNOŚCIĄ SP. K.
UL. JAWORSKA 11
53-612 WROCŁAW

MAJEWSKI ARCHITEKTURA
UL. STAWOWA 8
53-111 WROCŁAW
TEL/FAX +48 71 79 28 569
MOB. 609 554 809
MOB. 609 554 199

FAZA:	DATA:	NR MIESZKANIA: INWESTYCJA / KLATKA / PIĘTRO / NR LOKALU	
3.A	20-12-2024	PPO/P/B/4/2	
LICZBA POKOI:	POW. UŻYTKOWA MIESZKANIA WG PN-ISO 9836:		62.82 m ²
3	POW. MIESZKANIA POD ŚCIANKAMI:		1.20 m ²
	ŁĄCZNA POWIERZCHNIA MIESZKANIA:		64.02 m ²
PIĘTRO:		POW. BALKONU:	POW. LOGGI:
4		11.05 m ²	-
KLATKA:		POW. TARASU:	POW. OGRÓDKA:
B		-	-
LEGENDA:			
ŚCIANKI			
← W WENTYLACJA MECHANICZNA			
← R DRZWICZKI REWIZYJNE NAD PODŁOGĄ			
← O MIEJSCE PODŁĄCZENIA OKAPU KUCHENNEGO			

UWAGI:
- POWIERZCHNIE LICZONE WEDŁUG NORMY PN-ISO 9836
- ZE WZGLĘDU NA TRWAJĄCE PRACE PROJEKTOWE POWIERZCHNIE I LUB WYMIARY MOGĄ ULEC ZMIANIE
- WYPOSAŻENIE TYLKO W CELACH PREZENTACJI, NIE STANOWI ZOBOWIĄZANIA UMOWNEGO
- NINIEJSZY PROJEKT NIE STANOWI OFERTY W ROZUMIENIU PRZEPISÓW KODEKSU CYWILNEGO
- WYJŚCIE NA TARAS/LOGGIĘ - MOŻLIWA RÓŻNICA POZIOMOW
- PIONY KANALIZACYJNE I PIONY WENTYLACYJNE STANOWIĄ CZĘŚĆ WSPÓLNA INSTALACJI BUDYNKU
- W PRZYPADKU WYSTĘPOWANIA OTWORU REWIZYJNEGO NA PIONIE, MUSI BYĆ ZAPEWNIONY DOSTĘP DO NIEGO, ZGODNIE Z DOKUMENTACJĄ TECHNICZNĄ
- W PRZYPADKU WYSTĘPOWANIA PODWOJNYCH DRZWI BALKONOWYCH TYLKO JEDNO SKRZYDŁO DRZWIOWE JEST WYPOSAŻONE W KLAMKE