
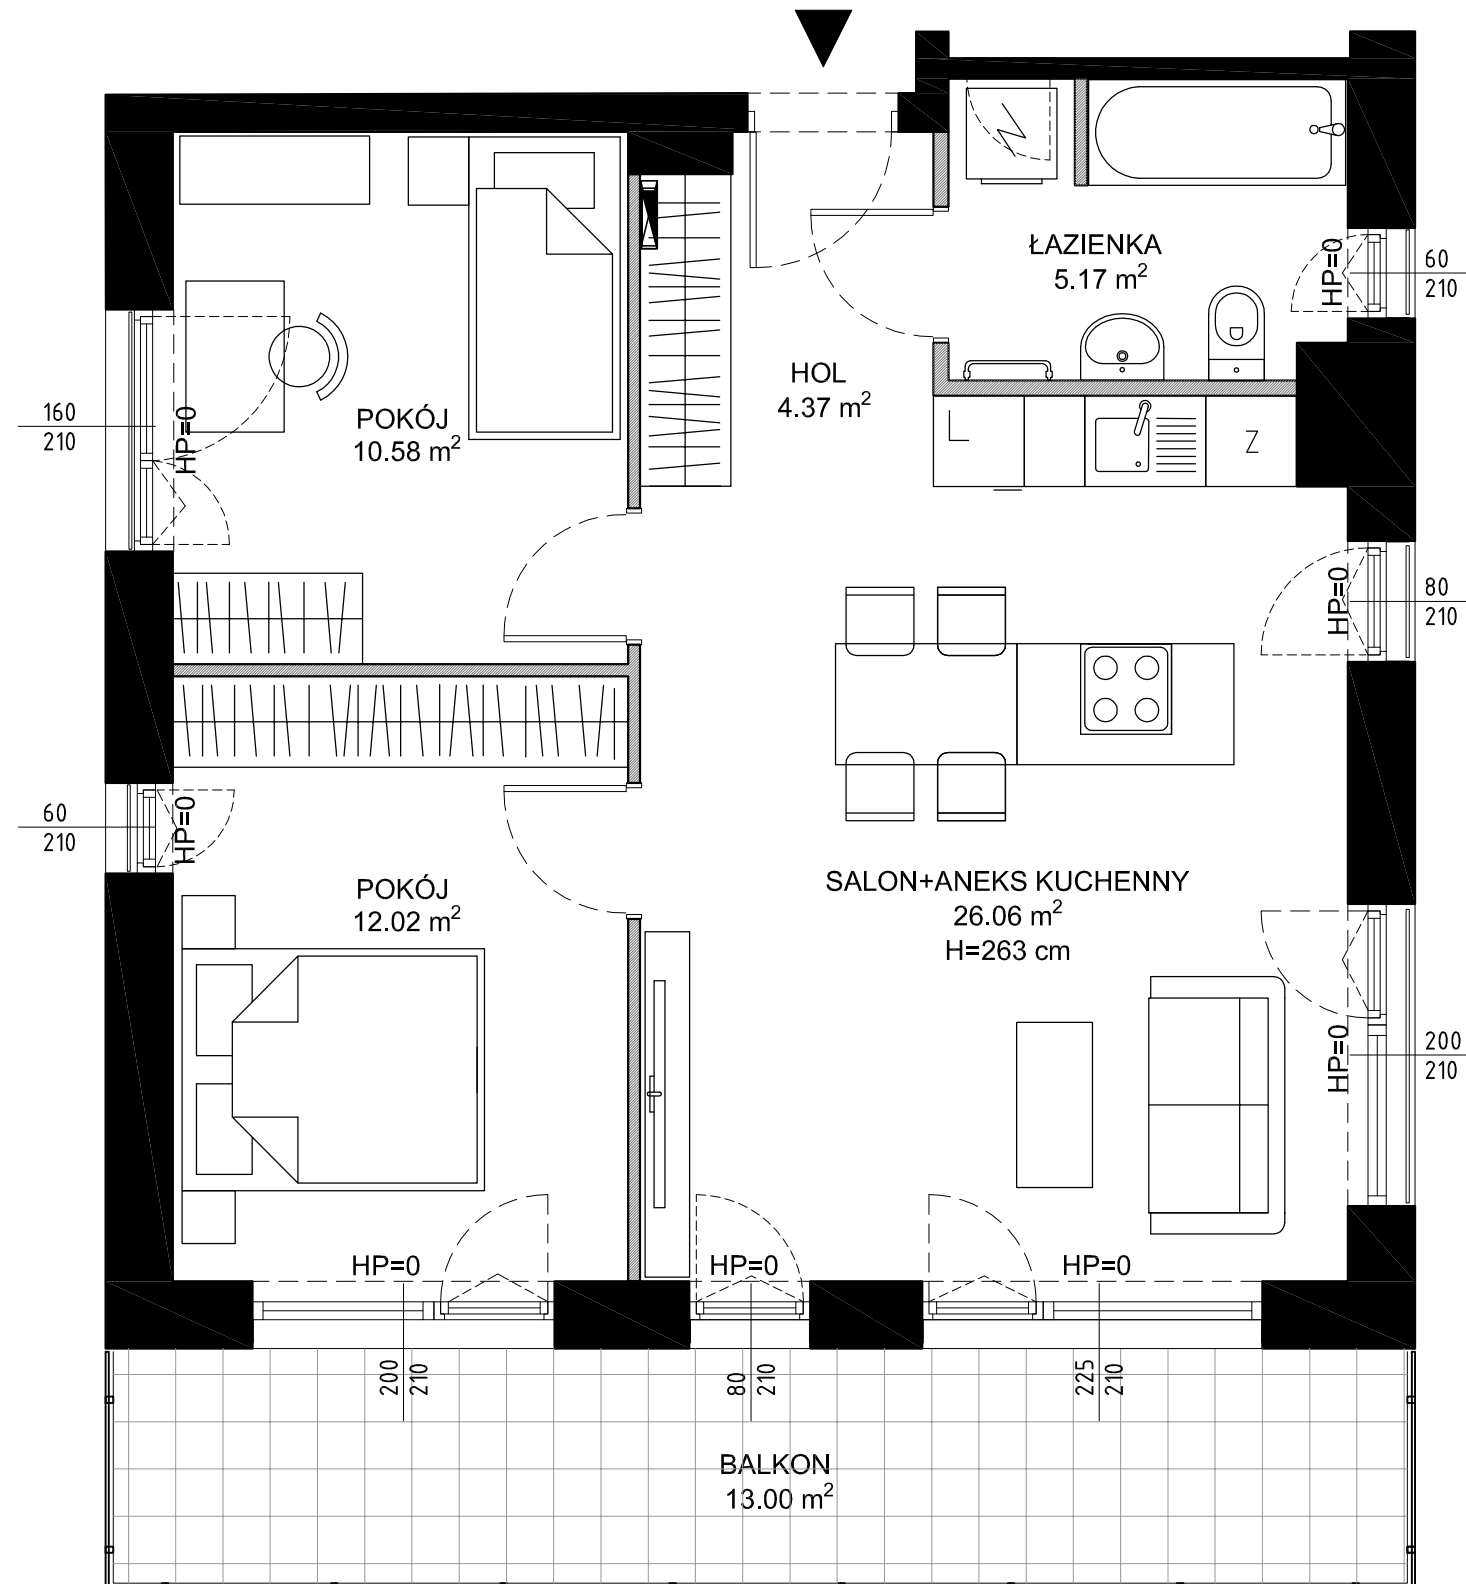
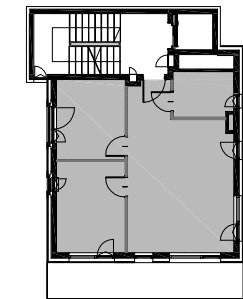


BIELAWSKA2

WARSZAWA MOKOTÓW
WWW.BIELAWSKA2.PL

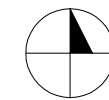

LOKAL MIESZKALNY NR 2 2 PIĘTRO


POWIERZCHNIA WEWNĘTRZNA 58,20 m²

| | |
|------------------------|----------------------|
| HOL | 4,37 m ² |
| SALON + ANEKS KUCHENNY | 26,06 m ² |
| POKÓJ | 12,02 m ² |
| POKÓJ | 10,58 m ² |
| ŁAZIENKA | 5,17 m ² |

BALKON 13,00 m²



SPACE
DEVELOPMENT

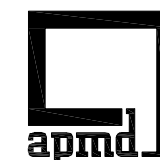

APMD Architects Sp. z o.o.
ul. Górskiego 6 lok.06A1, 00-033 Warszawa, Polska
E-mail: biuro@apmd.pl

SKALA
0 50 100 200

- ŚCIANY NIEDEMONTOWALNE
- ŚCIANY MOŻLIWE WYBURZENIA
- SKRZYŃKA CO, SKRZYŃKA TMS, TM
- REWIZJA

- UWAGA:
1. POWIERZCHNIA LICZONA WEDŁUG NORMY PN-ISO 9836, 2015.
 2. POWIERZCHNIE MOGĄ ULEC ZMIANIE.
 3. WYPOSAŻENIE TYLKO W CELACH PREZENTACYJNYCH, NIE STANOWIĄ ZOBOWIĄZANIA UMOWNEGO.
 4. WYSOKOŚĆ POMIESZCZEŃ H=263cm, UWZGLĘDNIĄ WARSZTATY WYKONCZENIA POSADZKI I SUFITU.
 5. W KUCHNI, ŁAZIENKACH INSTALACJA NAŚCIENNA.
 6. LOKALE MIESZKALNE WYPOSAŻONE W WENTYLACJĘ MECHANICZNĄ WYWIEWNĄ