



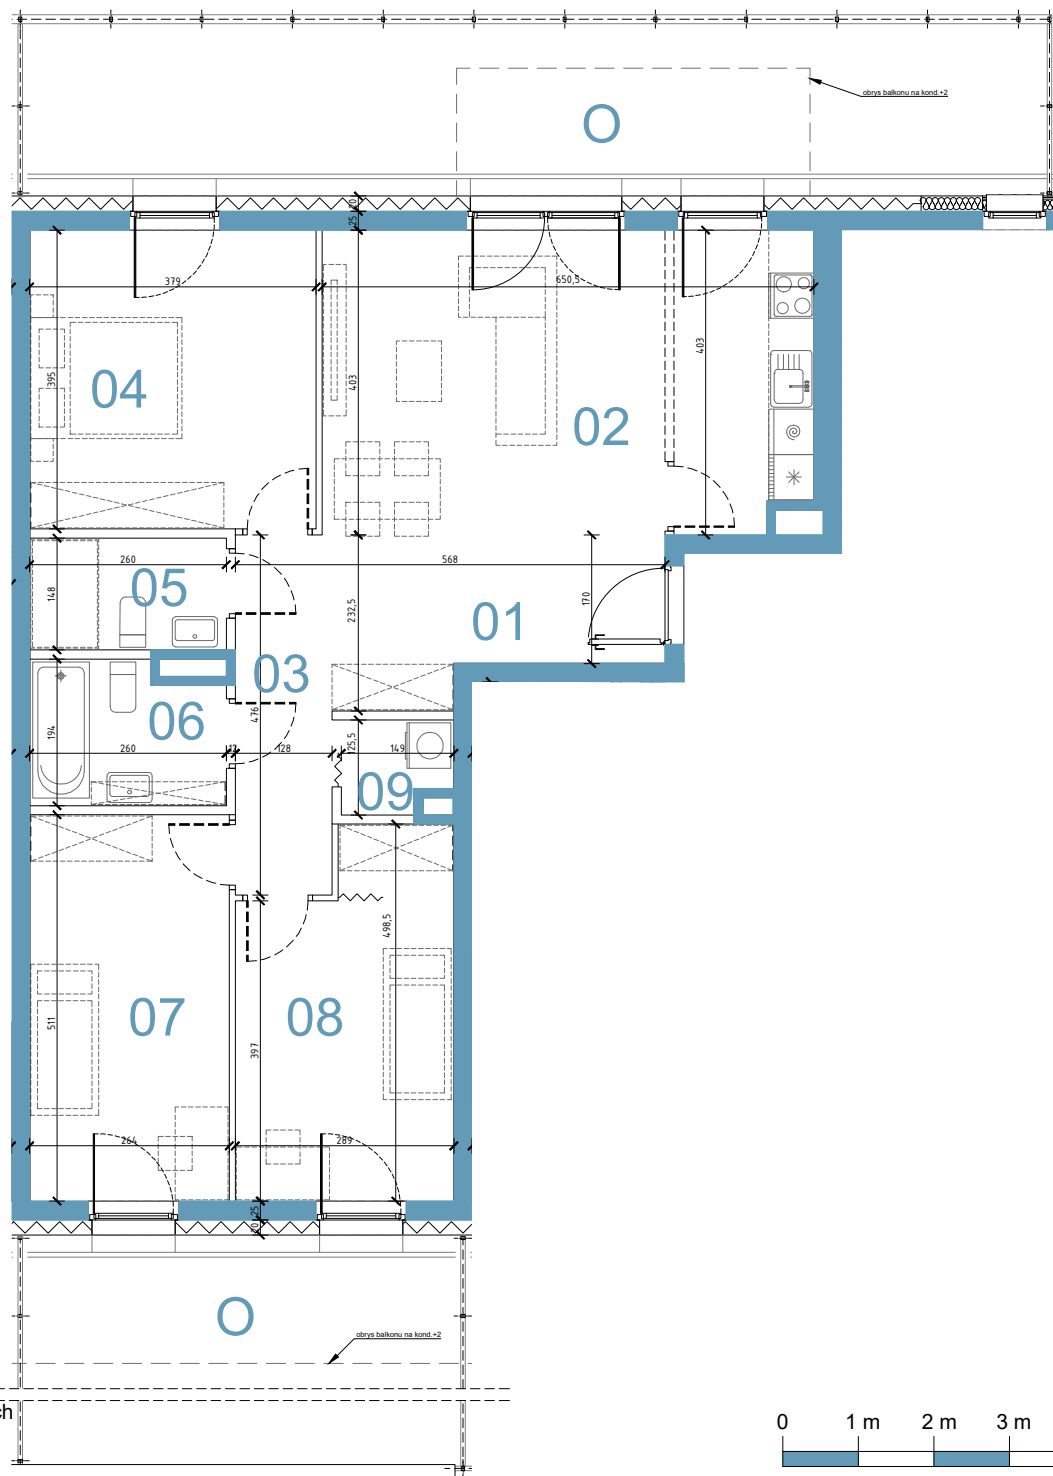

Uwaga:
Wymiary nie uwzględniają grubości tynków.

- □ □ proponowana aranżacja ścian działowych
□ ściany działowe
■ konstrukcja i szachty instalacyjne

NOVA RADIOWA

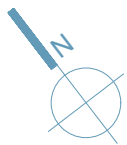

SPÓŁDZIELNIA
MIESZKANIOWA
WOLA

www.smwola.com.pl
ul. Powstańców Śląskich 104 lok. 227
01-466 Warszawa

tel +48 22 440 74 25



01

mieszkanie nr

typ

4 pokojowe z aneksem

budynek	B
nr klatki	01
piętro	0
kondygnacja	1
balkon	- m ²
loggia	- m ²
ogródek	25,00/26,97 m ²

Oznaczenia pomieszczeń:

01 przedpokój	8,36 m ²
02 salon z aneksem	25,75 m ²
03 korytarz	5,91 m ²
04 pokój	14,75 m ²
05 łazienka	3,73 m ²
06 łazienka	4,56 m ²
07 pokój	13,25 m ²
08 pokój	12,79 m ²
09 pralnia	1,61 m ²

Suma pow. uż. **90,71 m²**

Powierzchnia lokalu obejmuje: powierzchnię użytkową lokalu wyliczoną zgodnie z normą PN-ISO 9836:2015-12. Karta katalogowa jest załącznikiem do umowy deweloperskiej. Powierzchnia lokalu może ulec zmianom w przypadkach określonych umową deweloperską. Aranżacja ma charakter przykładowy, umeblowanie nie stanowi wyposażenia lokalu

OPA
architekci

