



AURORA
OSIEDLE

Mieszkanie
3- pokojowe
z aneksem

61,05 m²
Bud. L
Nr 80



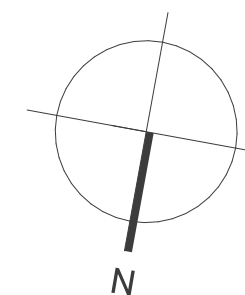
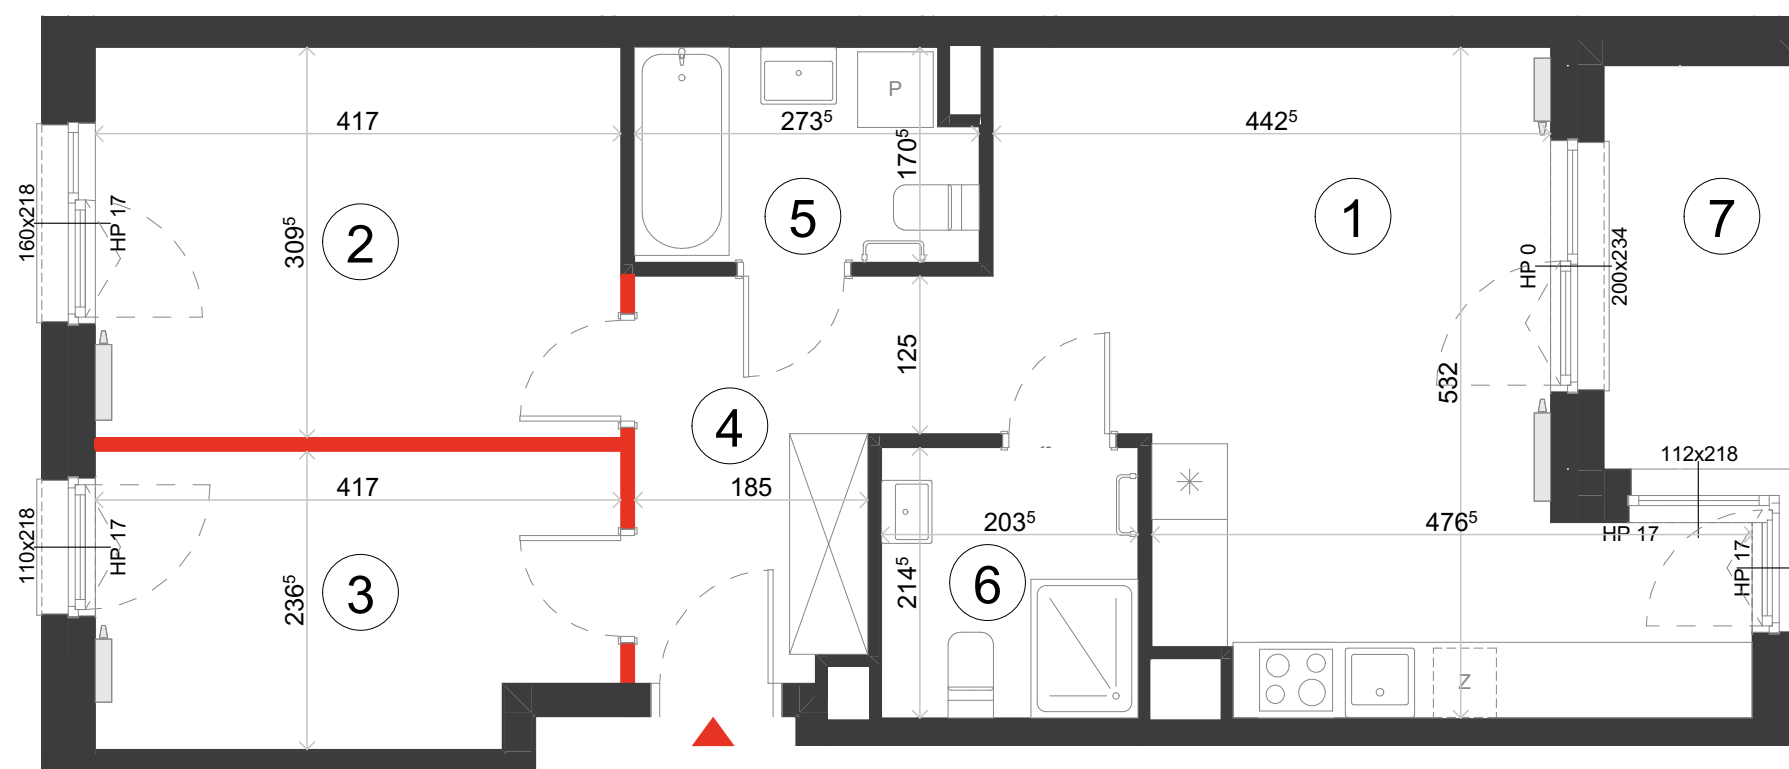
PIĘTRO P 1 ② 3 4 5 6



1	Pokój dzienny z aneksem	22,83 m ²
2	Sypialnia	12,91 m ²
3	Sypialnia	9,37 m ²
4	Hol	7,11 m ²
5	Łazienka	4,46 m ²
6	Łazienka	4,37 m ²

POWIERZCHNIA UŻYTKOWA 61,05 m²

7 Loggia 4,66 m²

i Wysokość mieszkania około 265 cm
Powierzchnie liczone wg normy ISO 9836:2022-07



 ŚCIANA ROZBIERALNA
 GRZEJNIK C.O.

Lokalizację przyborów sanitarnych, rozmieszczenie punktów oświetleniowych, itp. podano zgodnie z projektem wykonawczym. Mogą wystąpić niewielkie różnice wymiarów i usytuowania elementów powstałe w trakcie realizacji prac budowlanych. Zestawienie powierzchni użytkowych poszczególnych pomieszczeń i lokalu podano na podstawie projektu wykonawczego. Ostateczna powierzchnia zostanie obliczona na podstawie pomiaru powykonawczego zgodnie z wymienioną normą. Aranżacja mieszkania (tj. meble, wyposażenie kuchni i łazienek oraz sanitariaty) ma charakter poglądowy i nie stanowi wyposażenia lokalu w standardzie oferowanym do sprzedaży. Cyfra w indeksie górnym oznacza zaokrąglenie dziesiątne po przecinku, np. 123⁵ = 123,5 cm.

 **Dantex**

BIURO SPRZEDAŻY
Ul. Jutrzenki 139
aurora@dantex.pl
22 123 75 97