


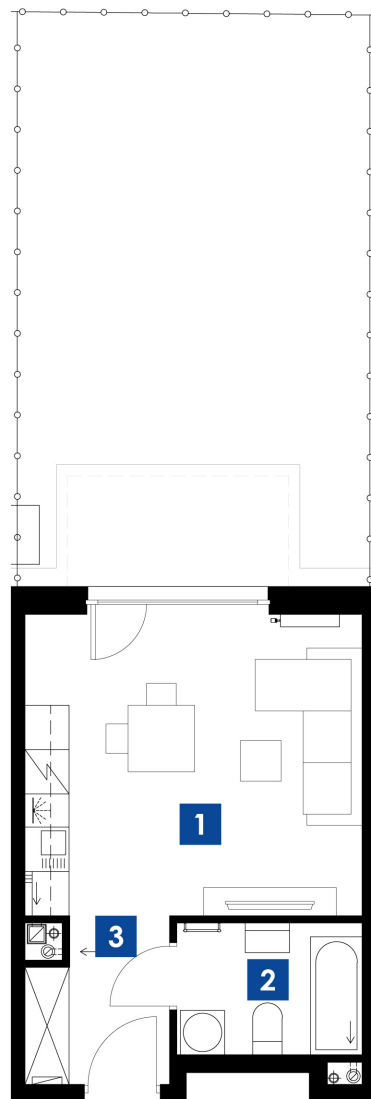

skala 1:100




KRAKÓW UL. STELMACHÓW
BUDYNEK B
MIESZKANIE **M.B05**
PIĘTRO 0
POW. UŻYTKOWA 27.21m²

ZESTAWIENIE POMIESZCZEŃ

1	POKÓJ/ANEKS K.	18.67m ²
2	ŁAZIENKA	4.48m ²
3	P.POKÓJ	4.06m ²
		27.21m ²
OGRÓDEK		37.13m ²

LOKALIZACJA

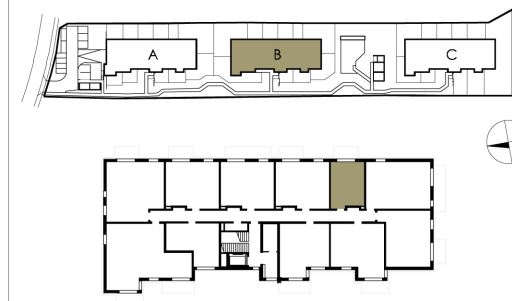

Biuro Sprzedaży Mieszkań
ul. Romanowicza 4 Kraków
tel. 533 808 848, 535 868 838
sprzedaz@3wymiarBronowice.pl
www.3wymiarBronowice.pl